

RECREATIE VAN VARIATIE

THOMAS KAASSCHIETER (4696956)
DOCENTEN: TAMARA ROGIC & KHOI TRAN
BK40N4 2019

DE MEEST GEVARIEERDE BUURT VAN MARIAHOEVE.


Aantal woningen stempel:
95 (1,7x verdicht)

Doelgroepen:

- Gezinnen
- Ouderen
- Starters







Woningtypes

- 50 m²
- 100 m²
- 150 m²

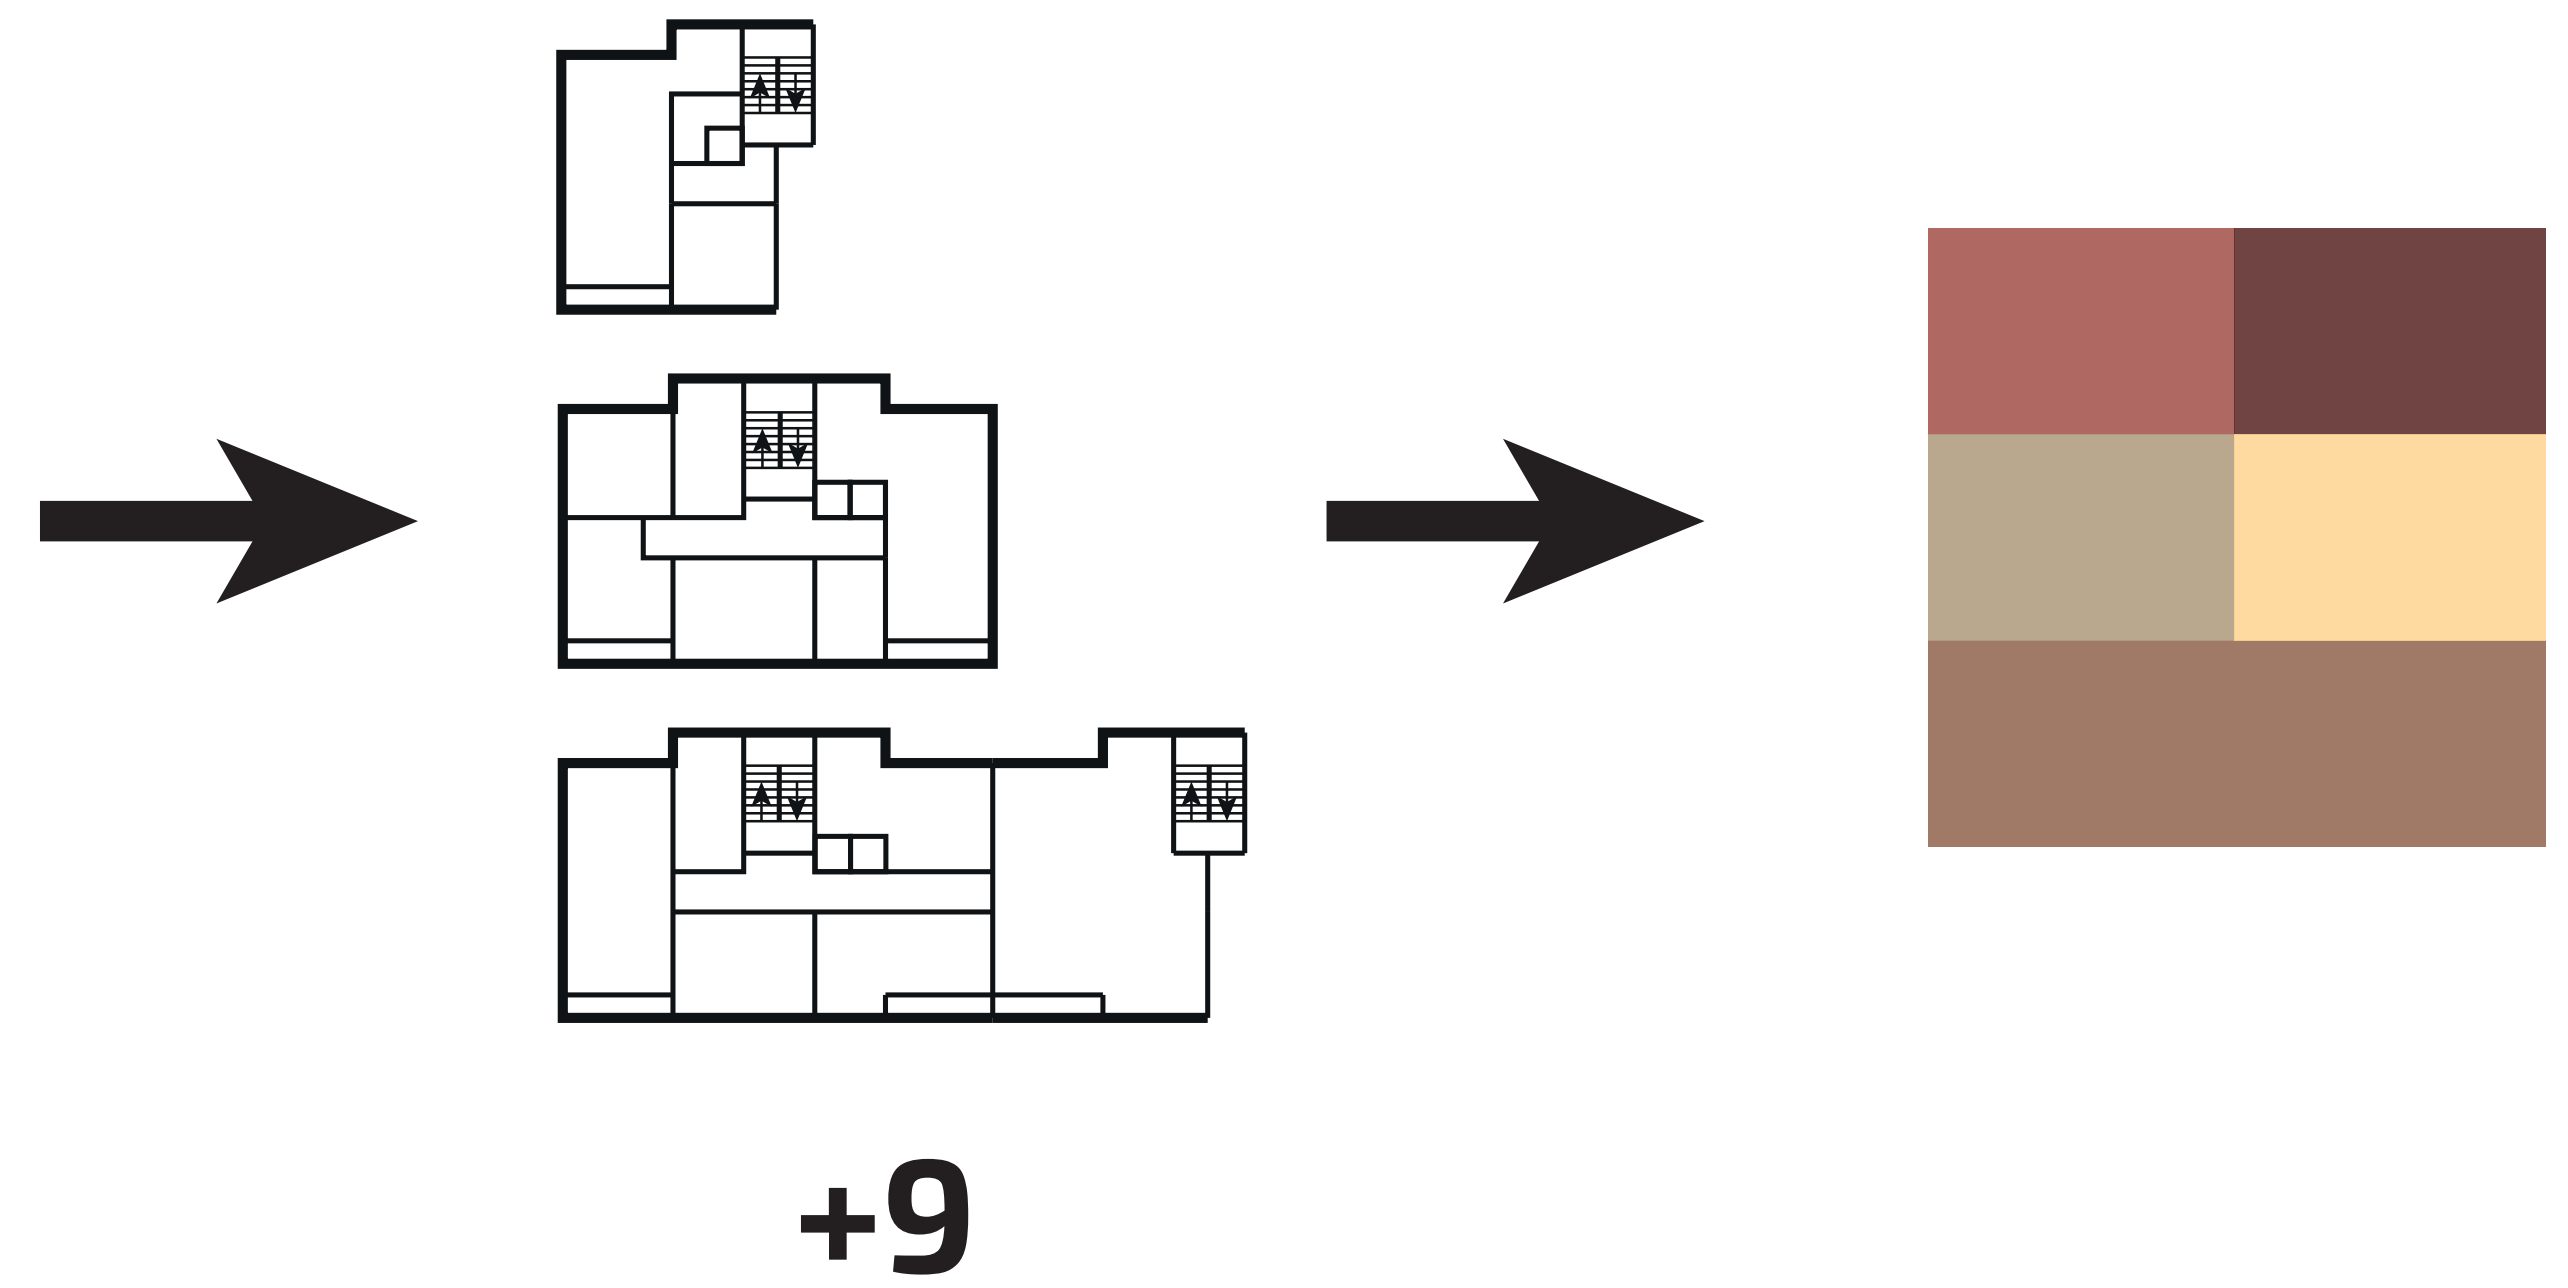


In een gevarieerde buurt komt men ook eens mensen uit andere bevolkingsgroepen tegen, hierdoor krijgt men groter begrip voor elkaar en wordt de samenleving in de wijk duurzamer.

Om een duurzaam gebouw te behalen, worden de bakstenen van de gevel gehaald, waarna er isolatie wordt aangebracht met een gevarieerd bakstenenpatroonaan de nieuwe buitenzijde.

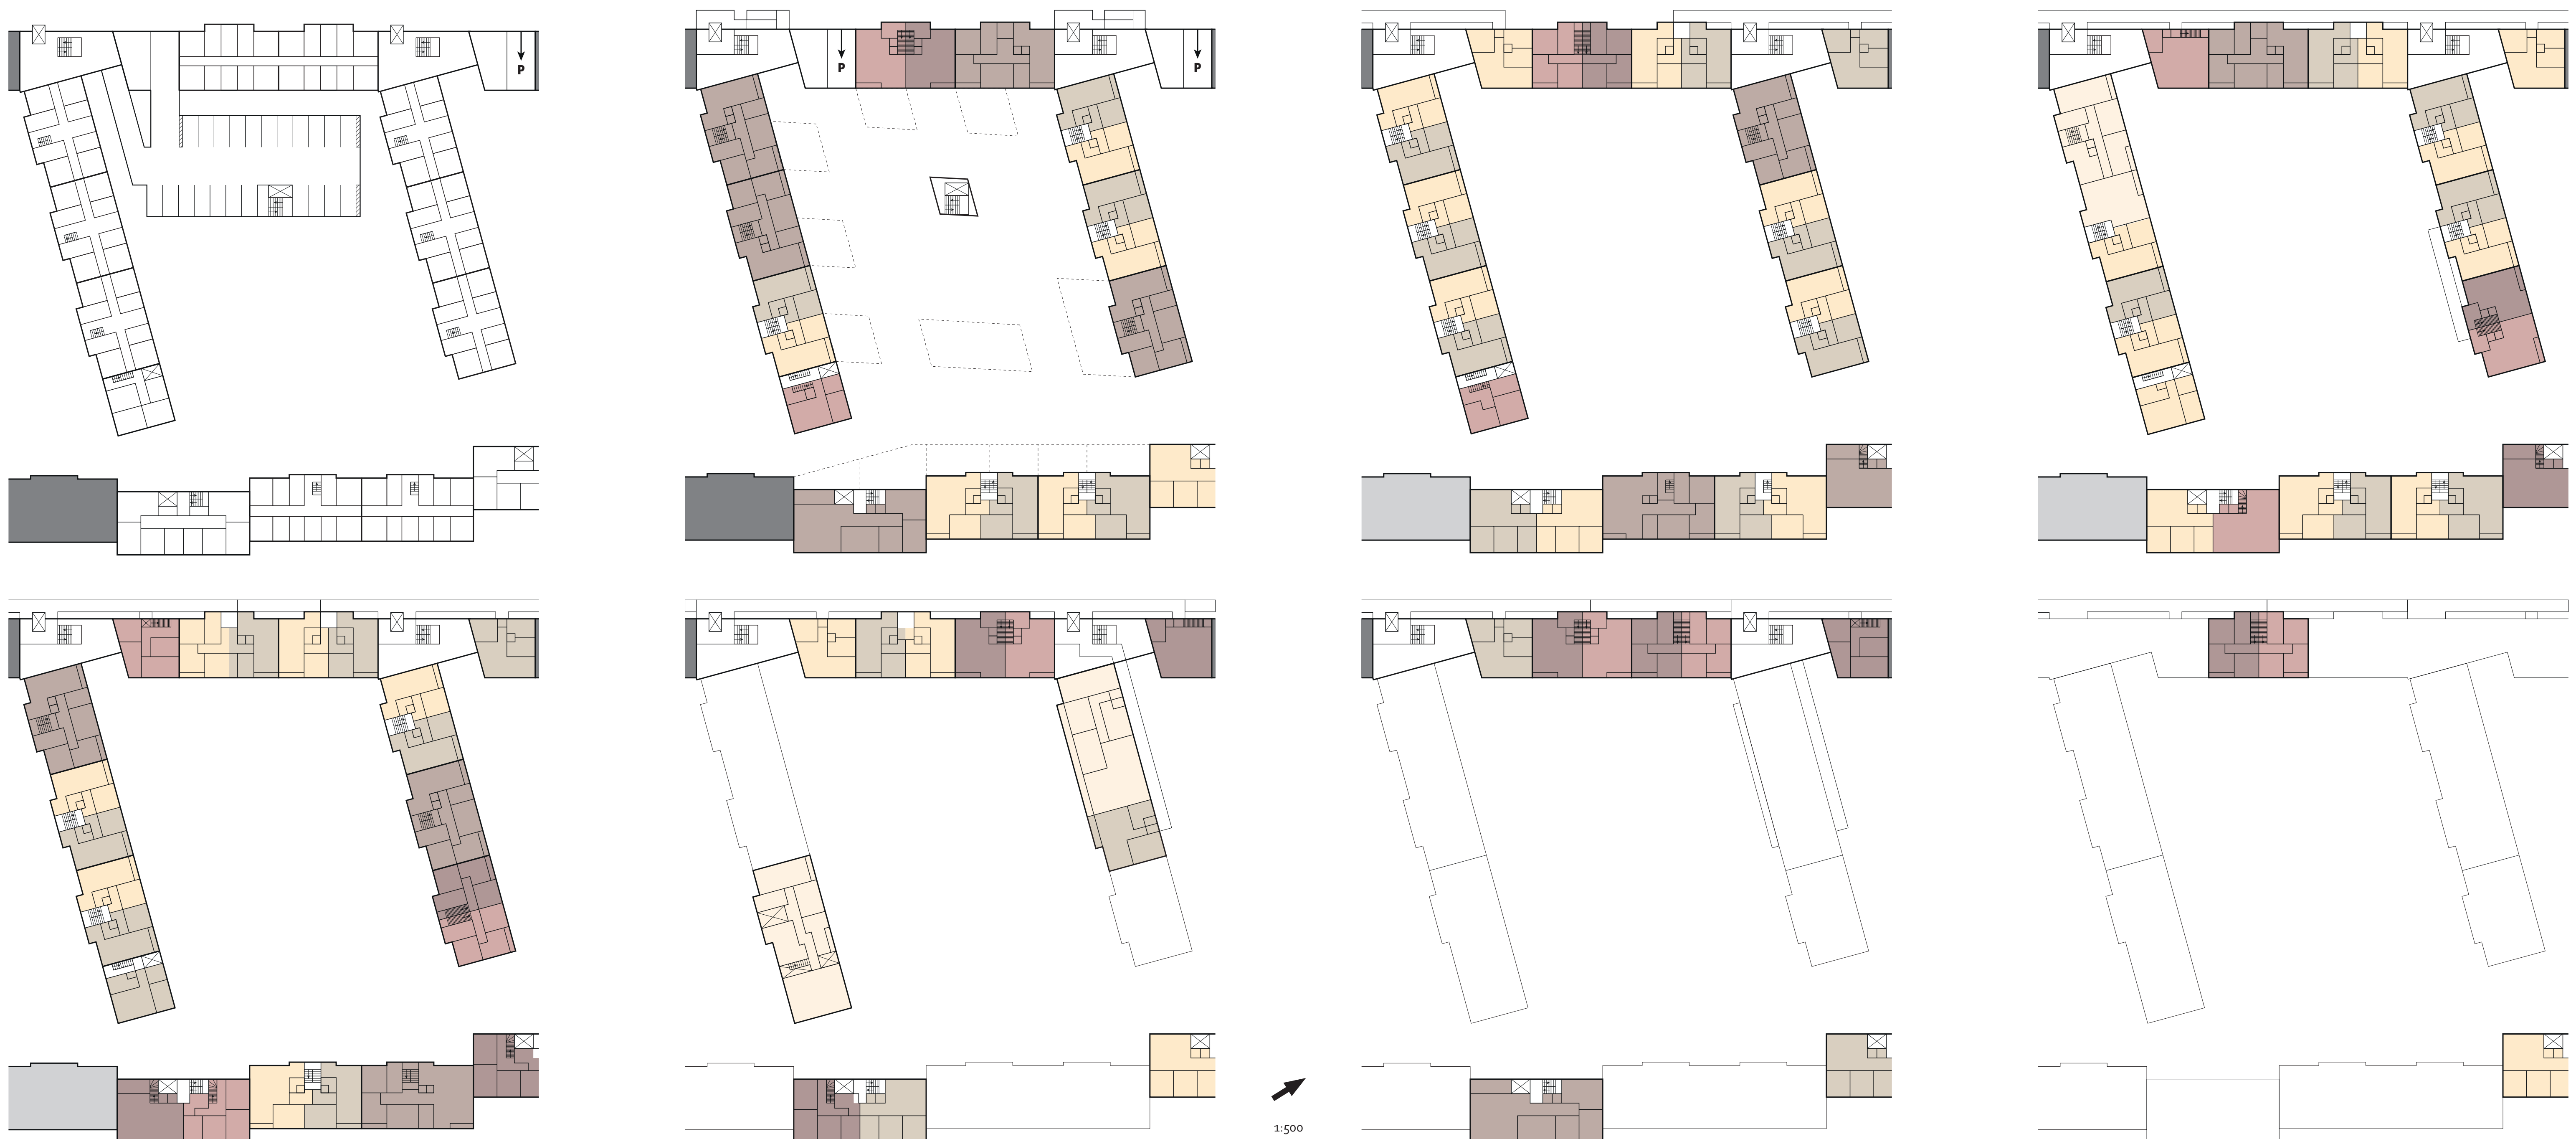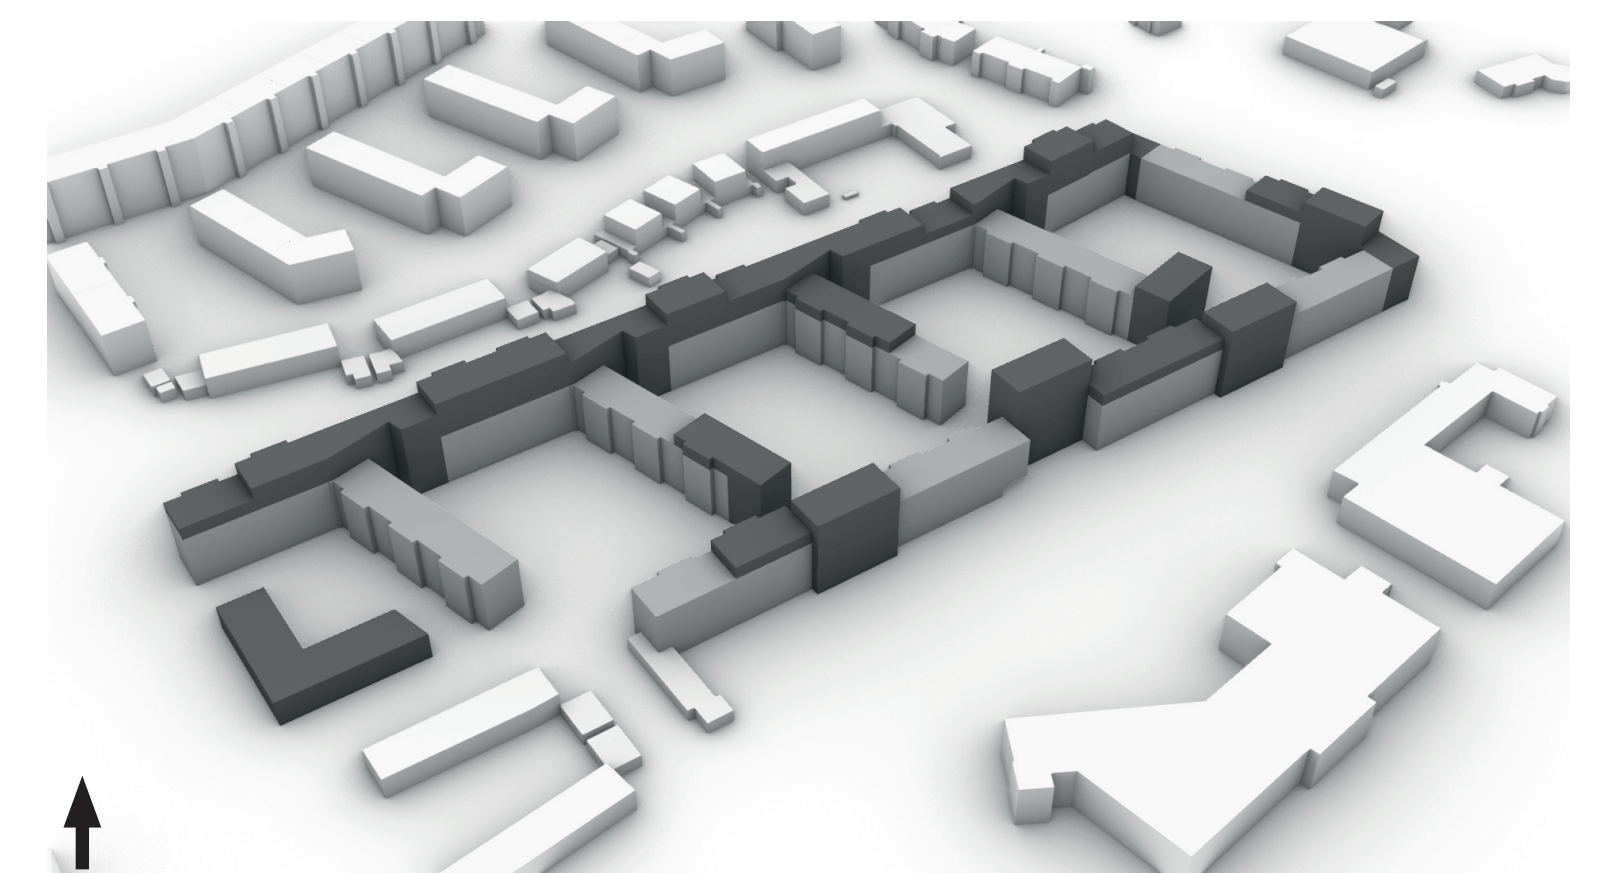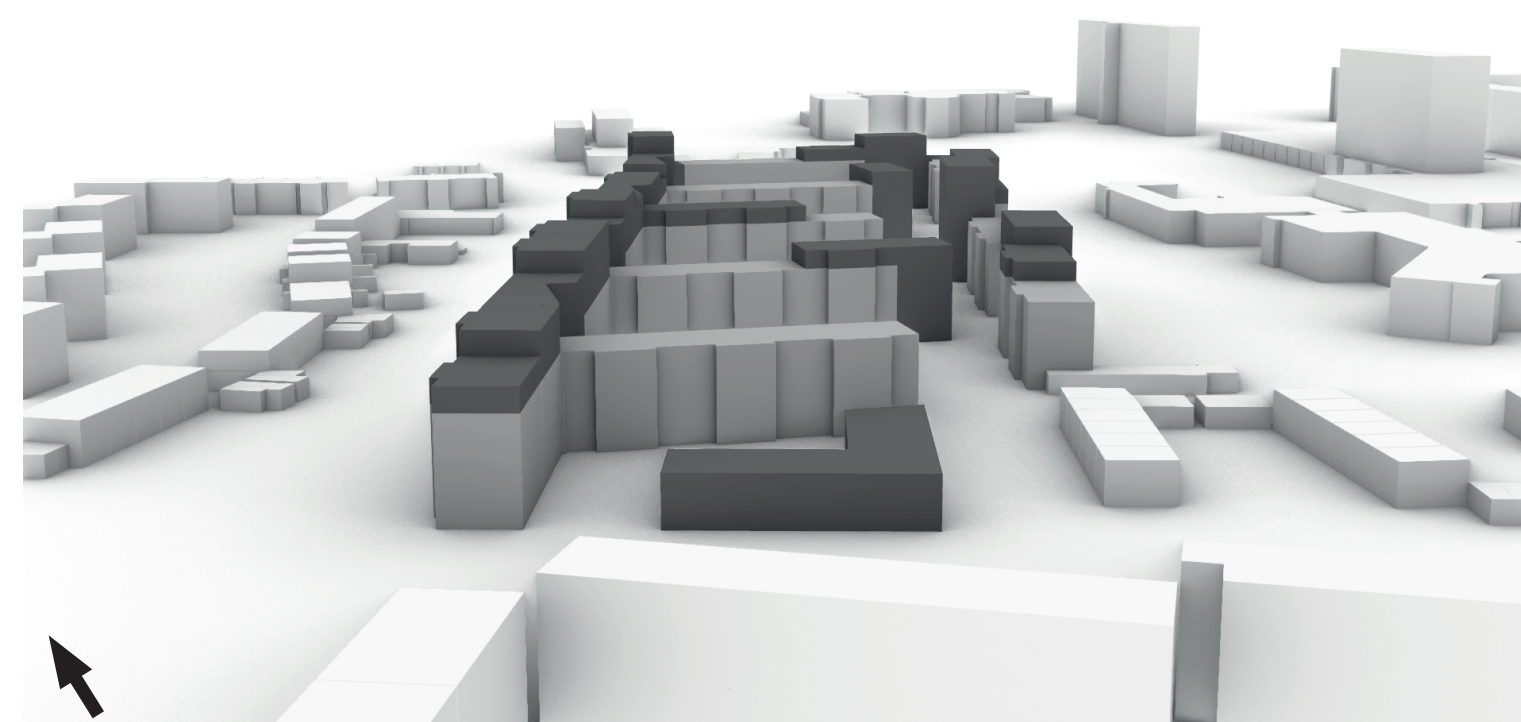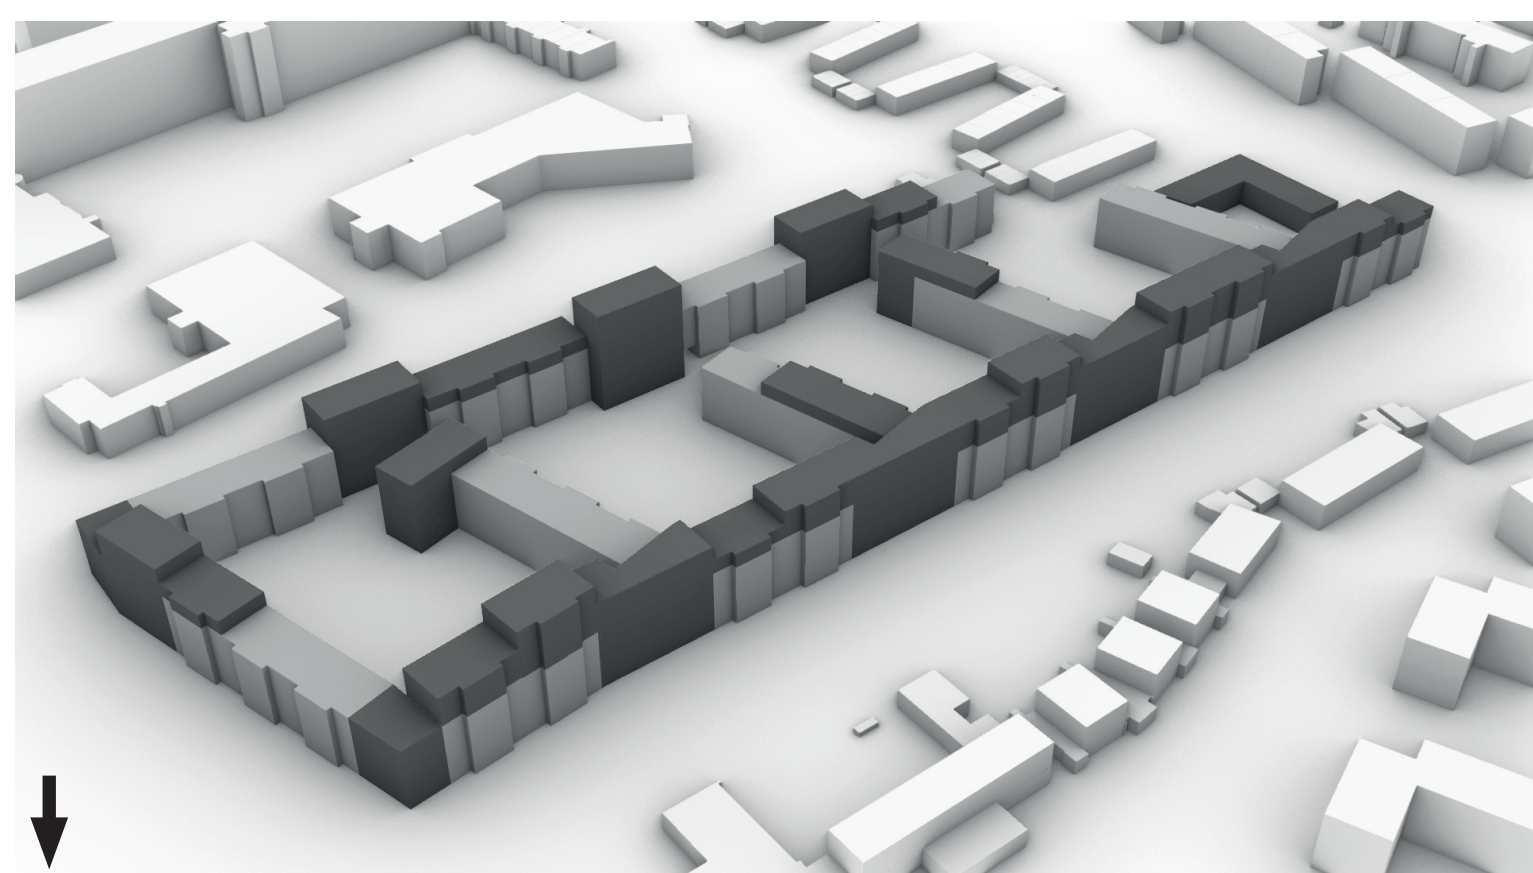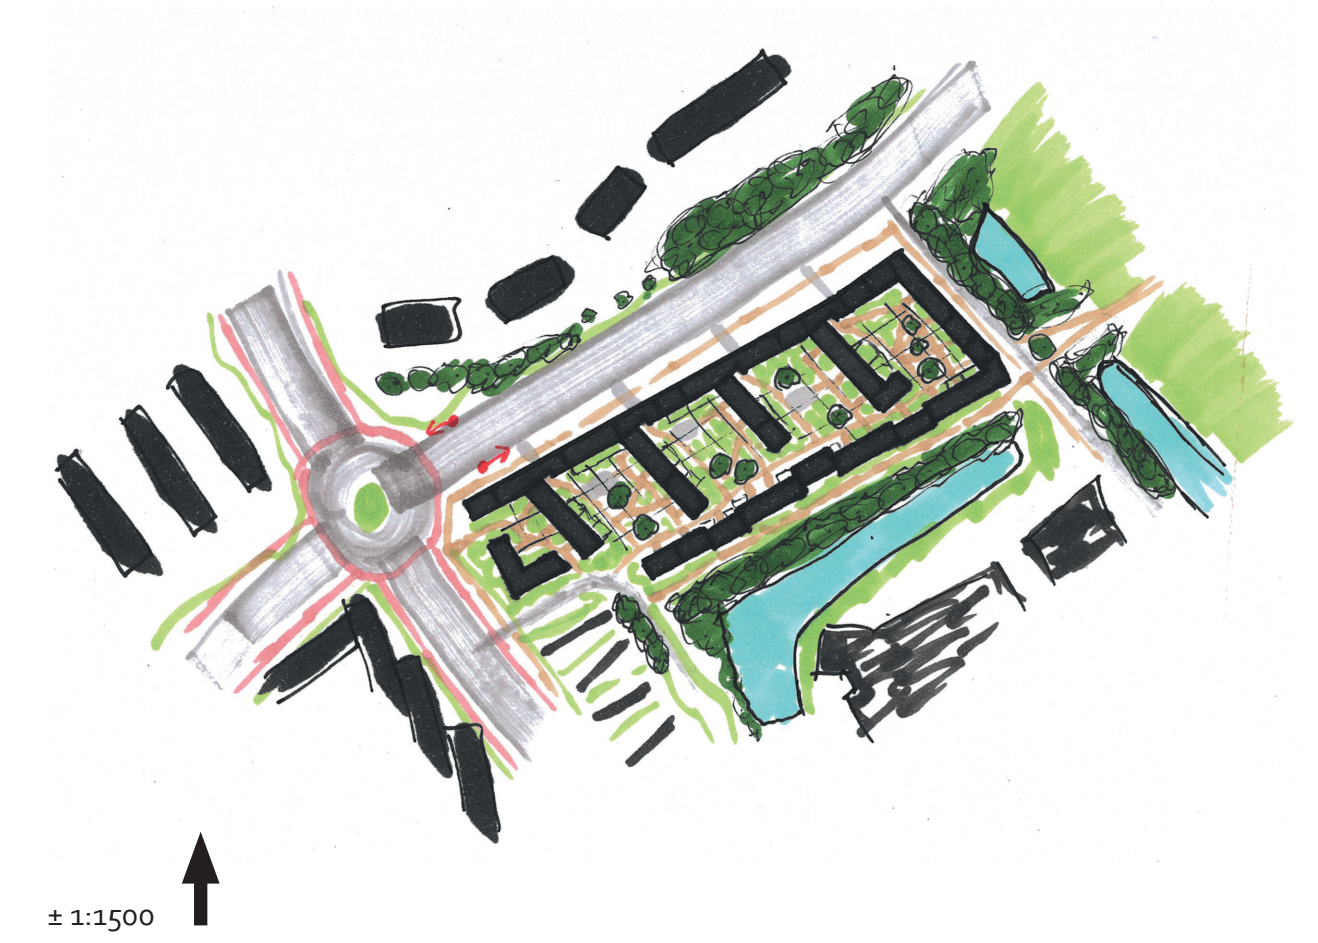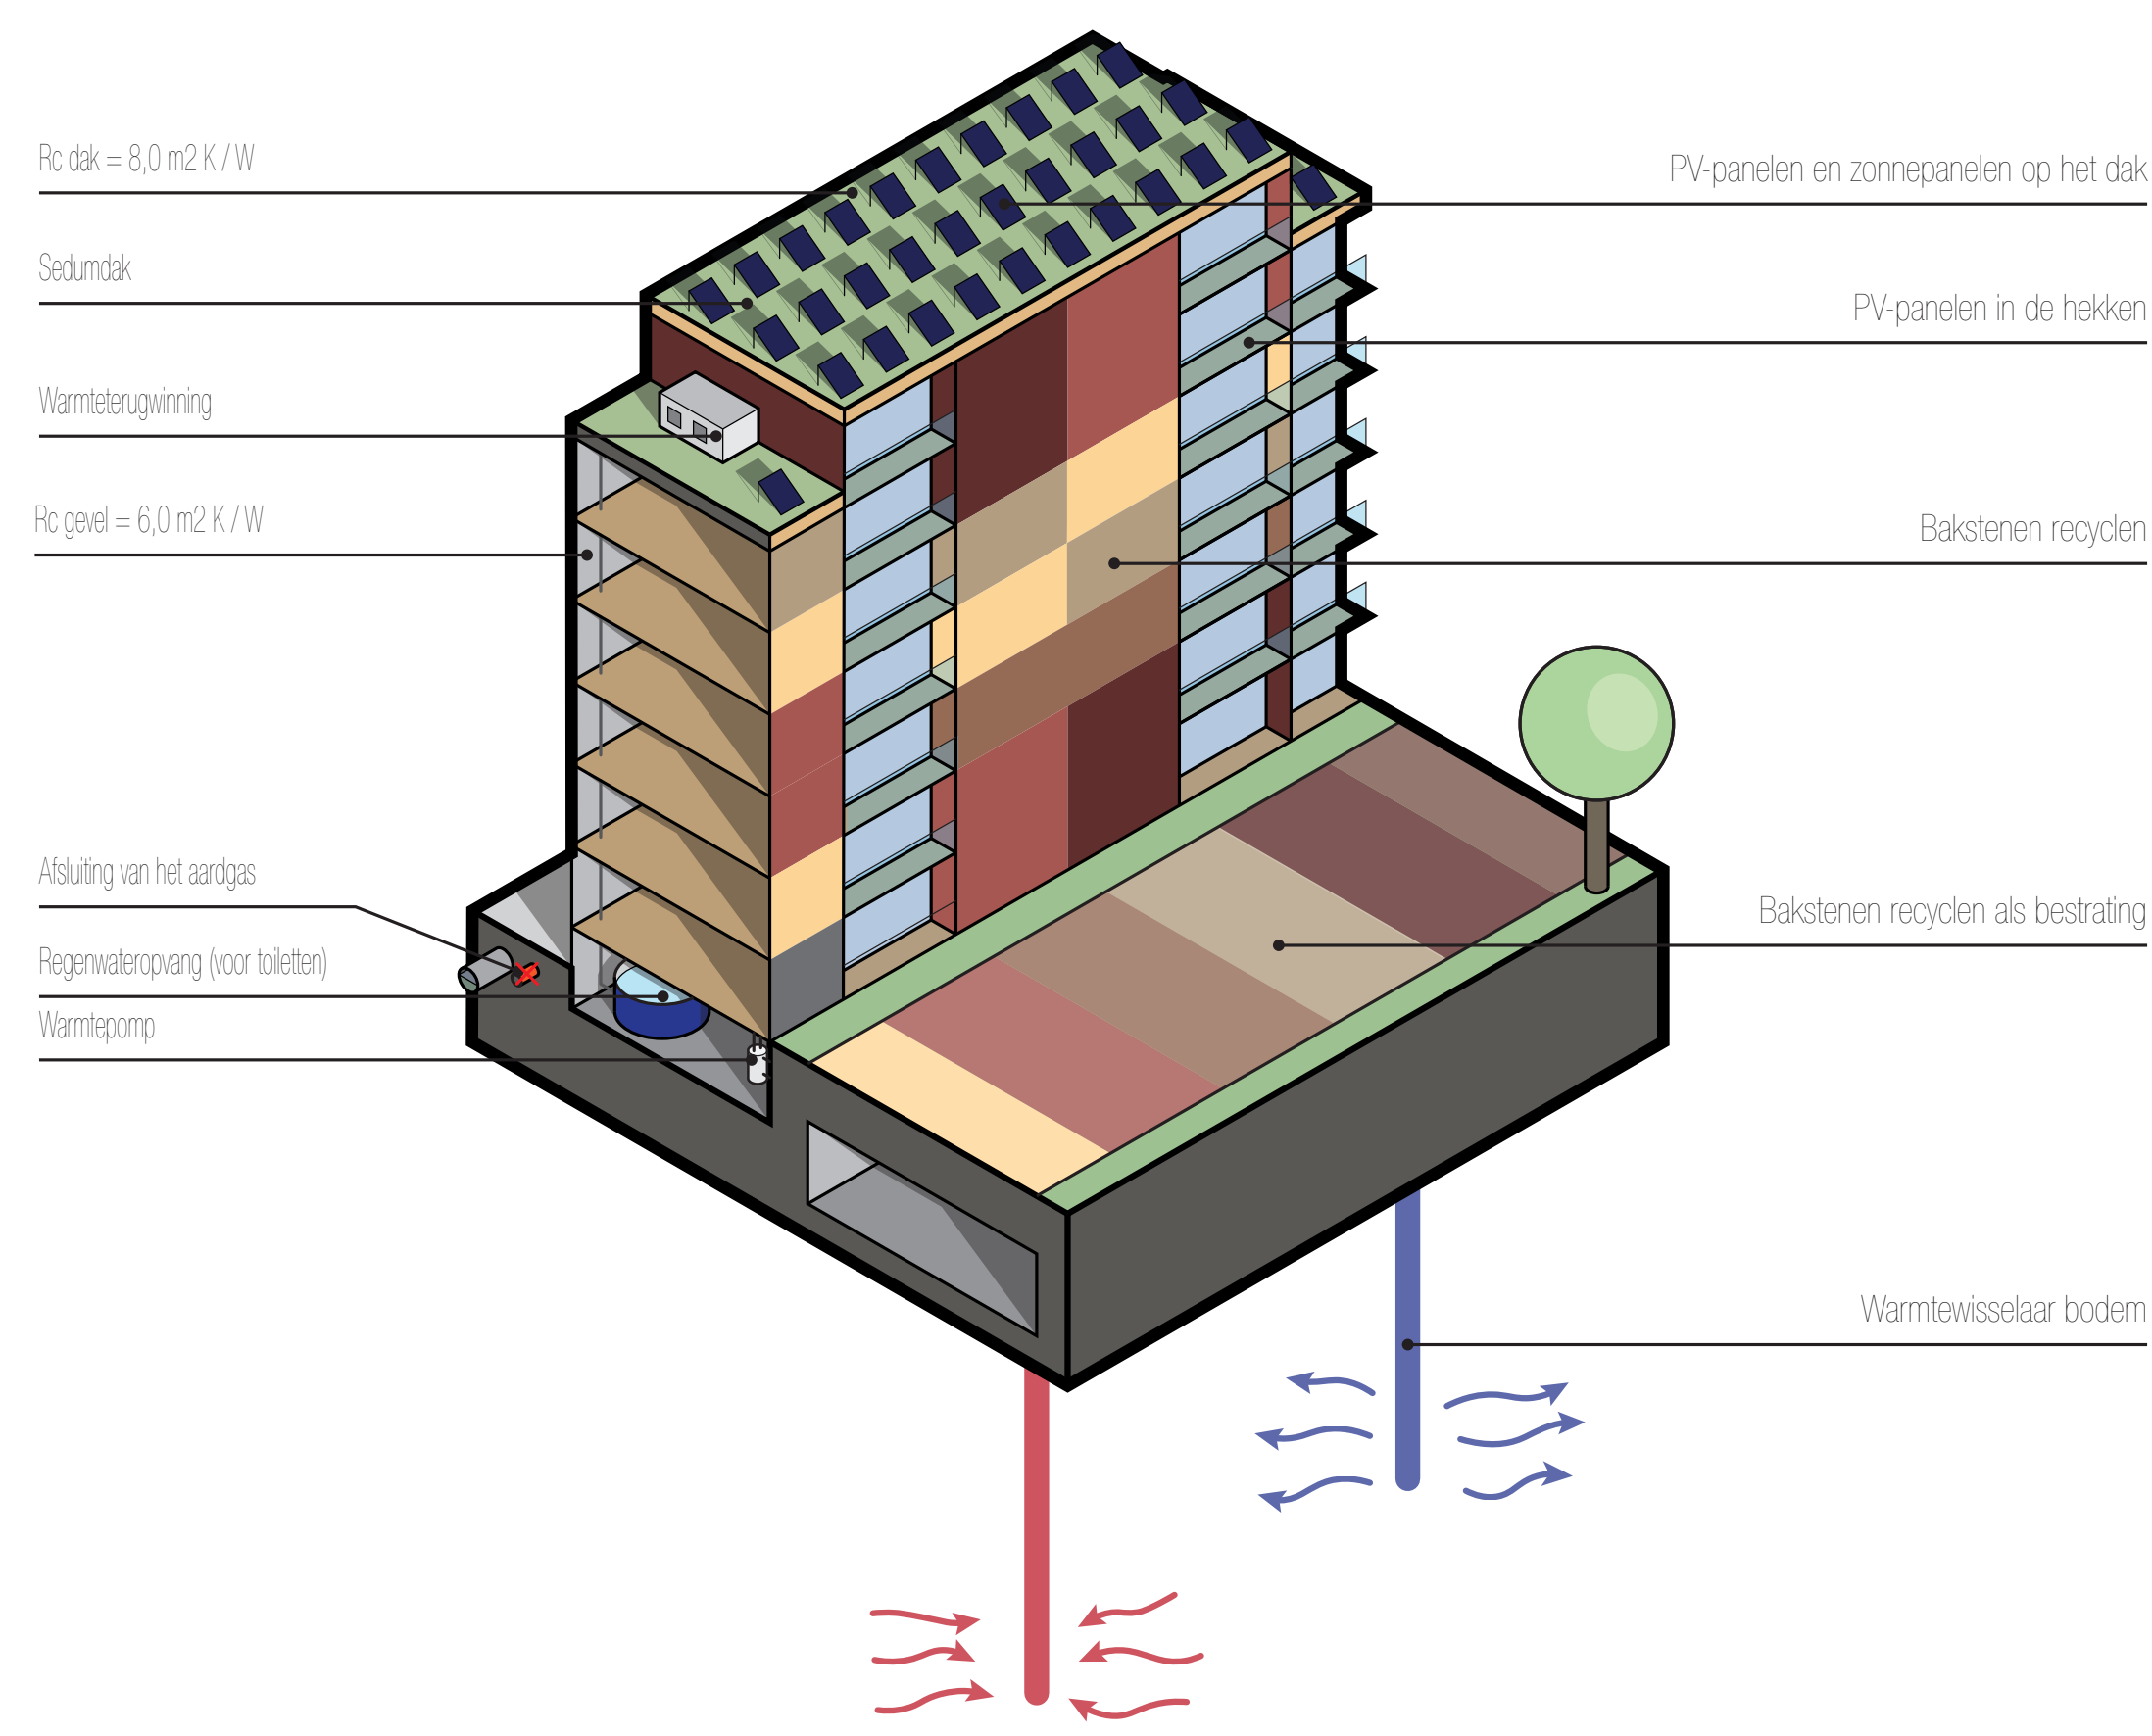




RECREATIE VAN VARIATIE

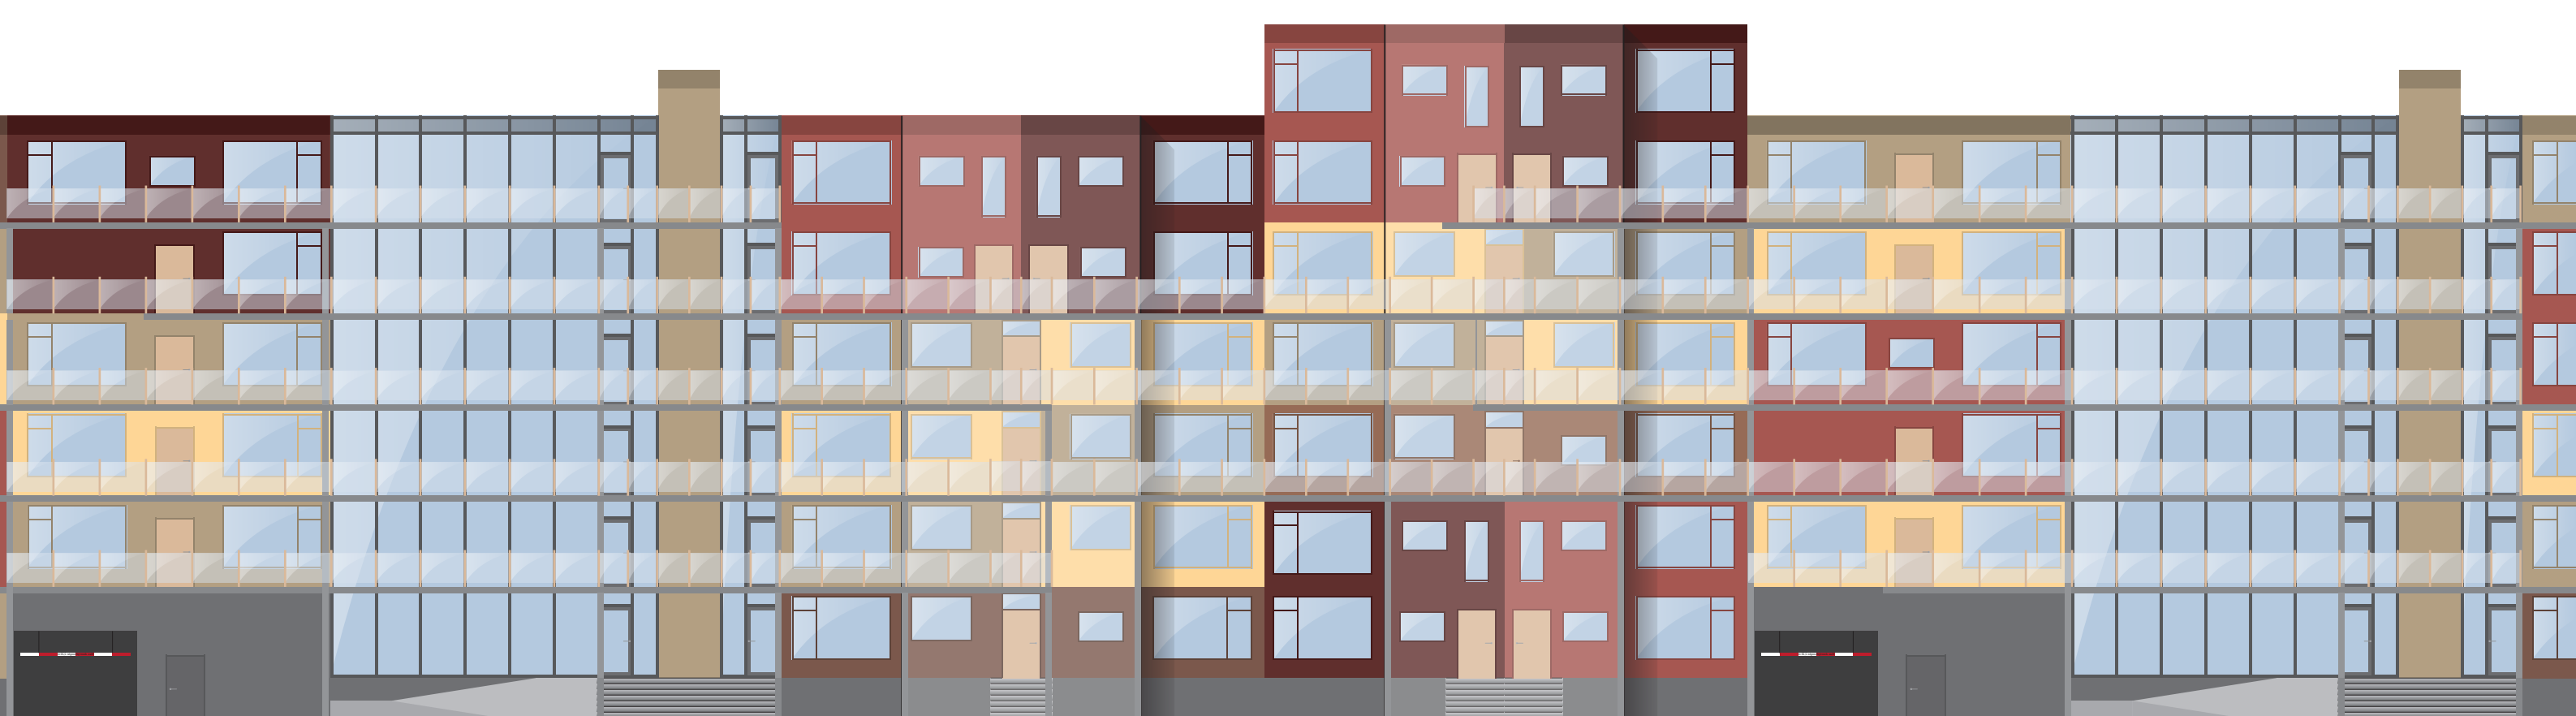

1:200




1:200

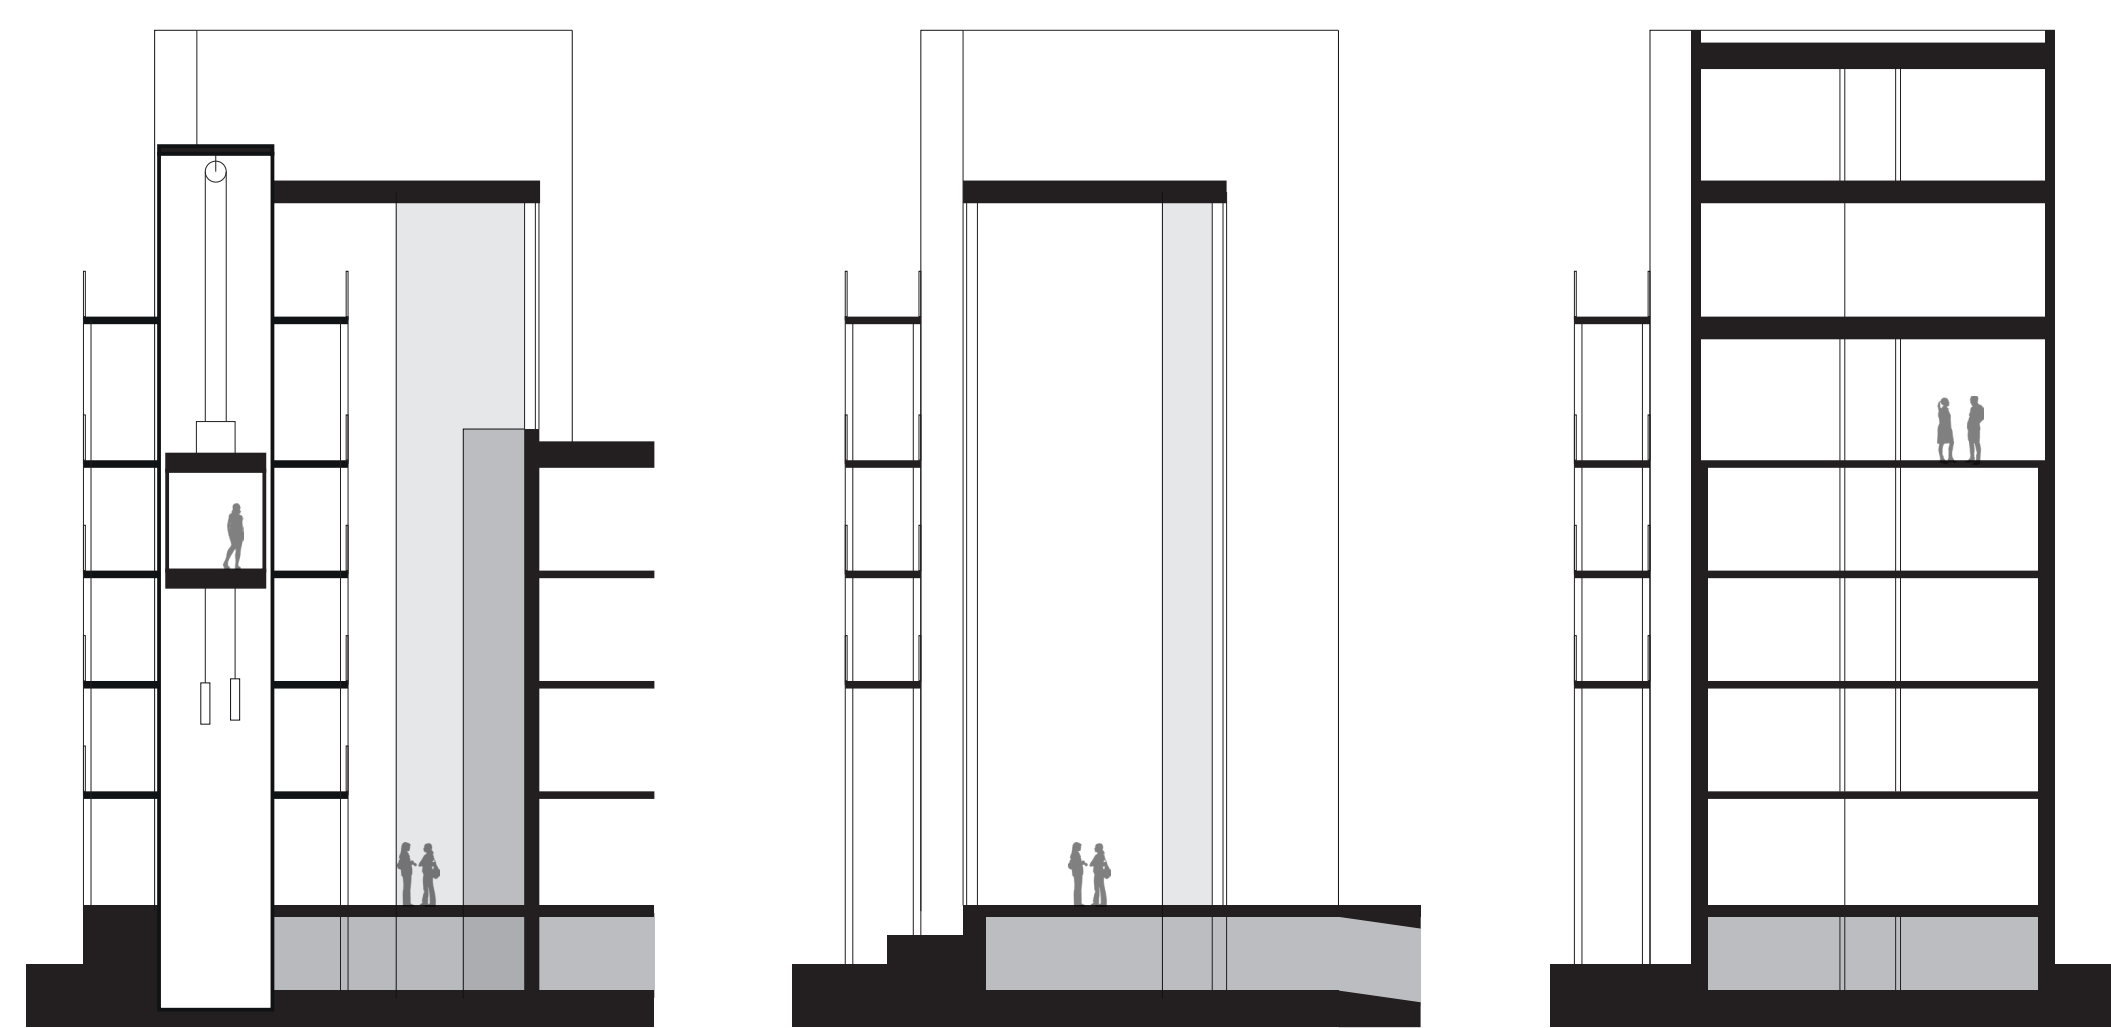



1:200

1:200


1:200

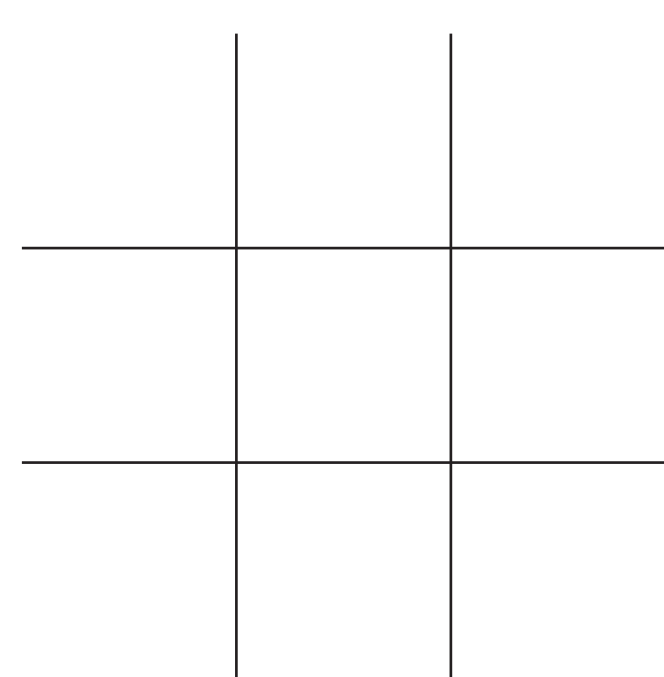

1:200

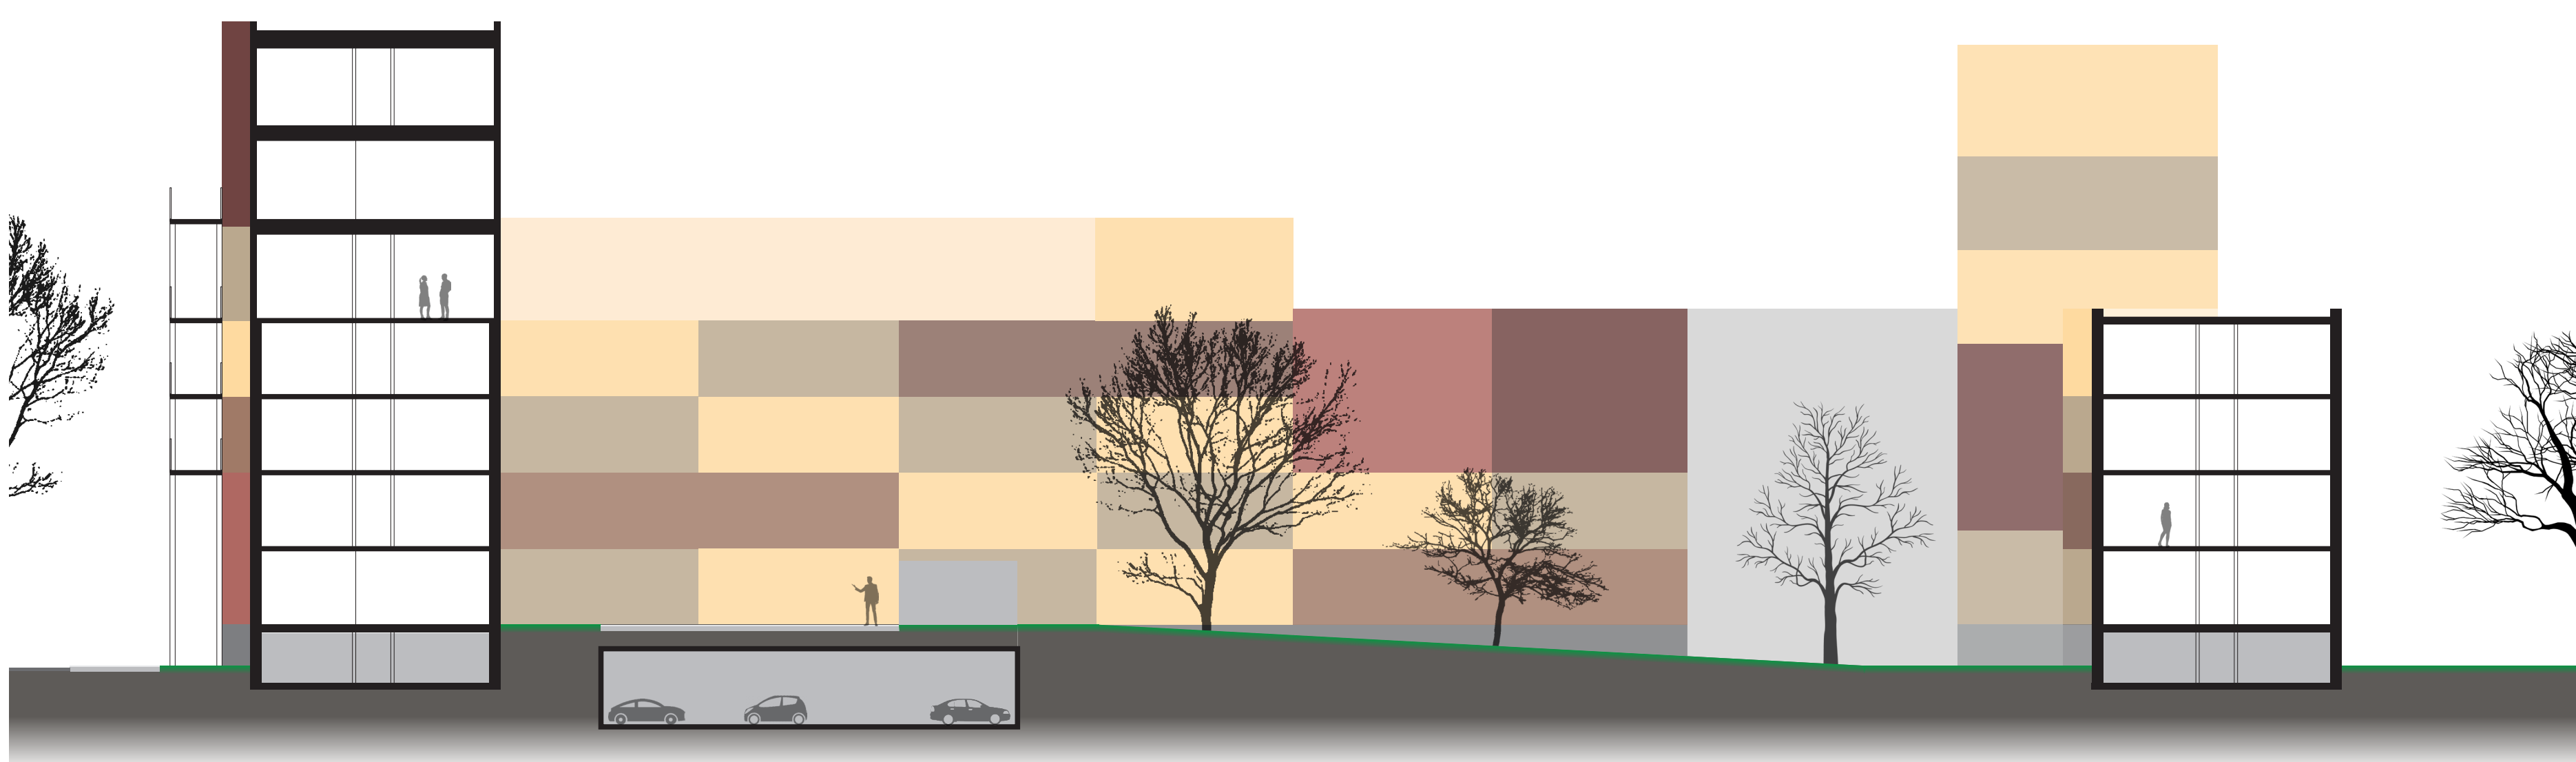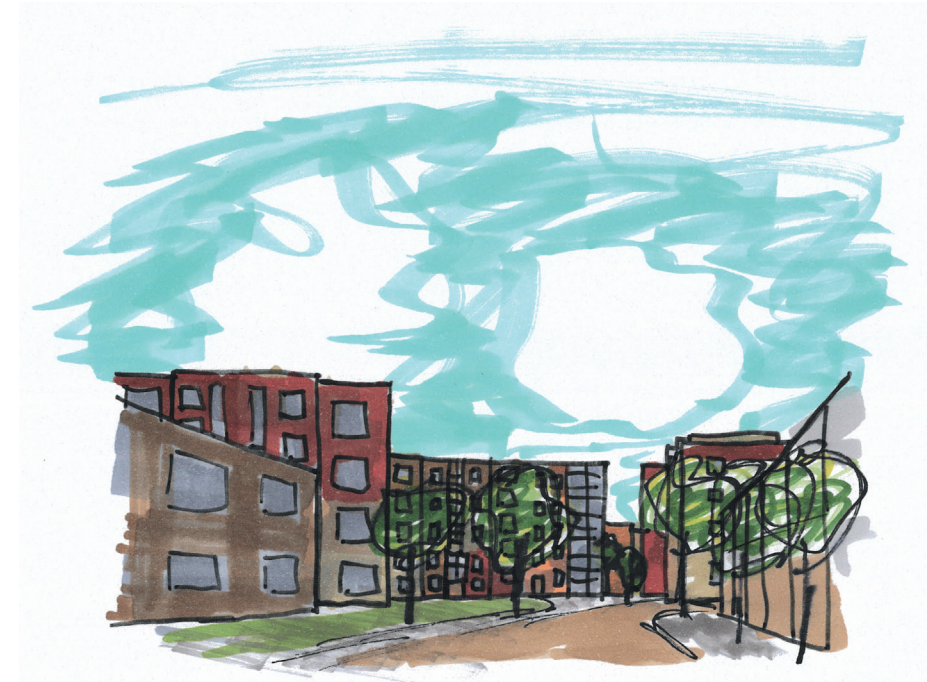


1:200

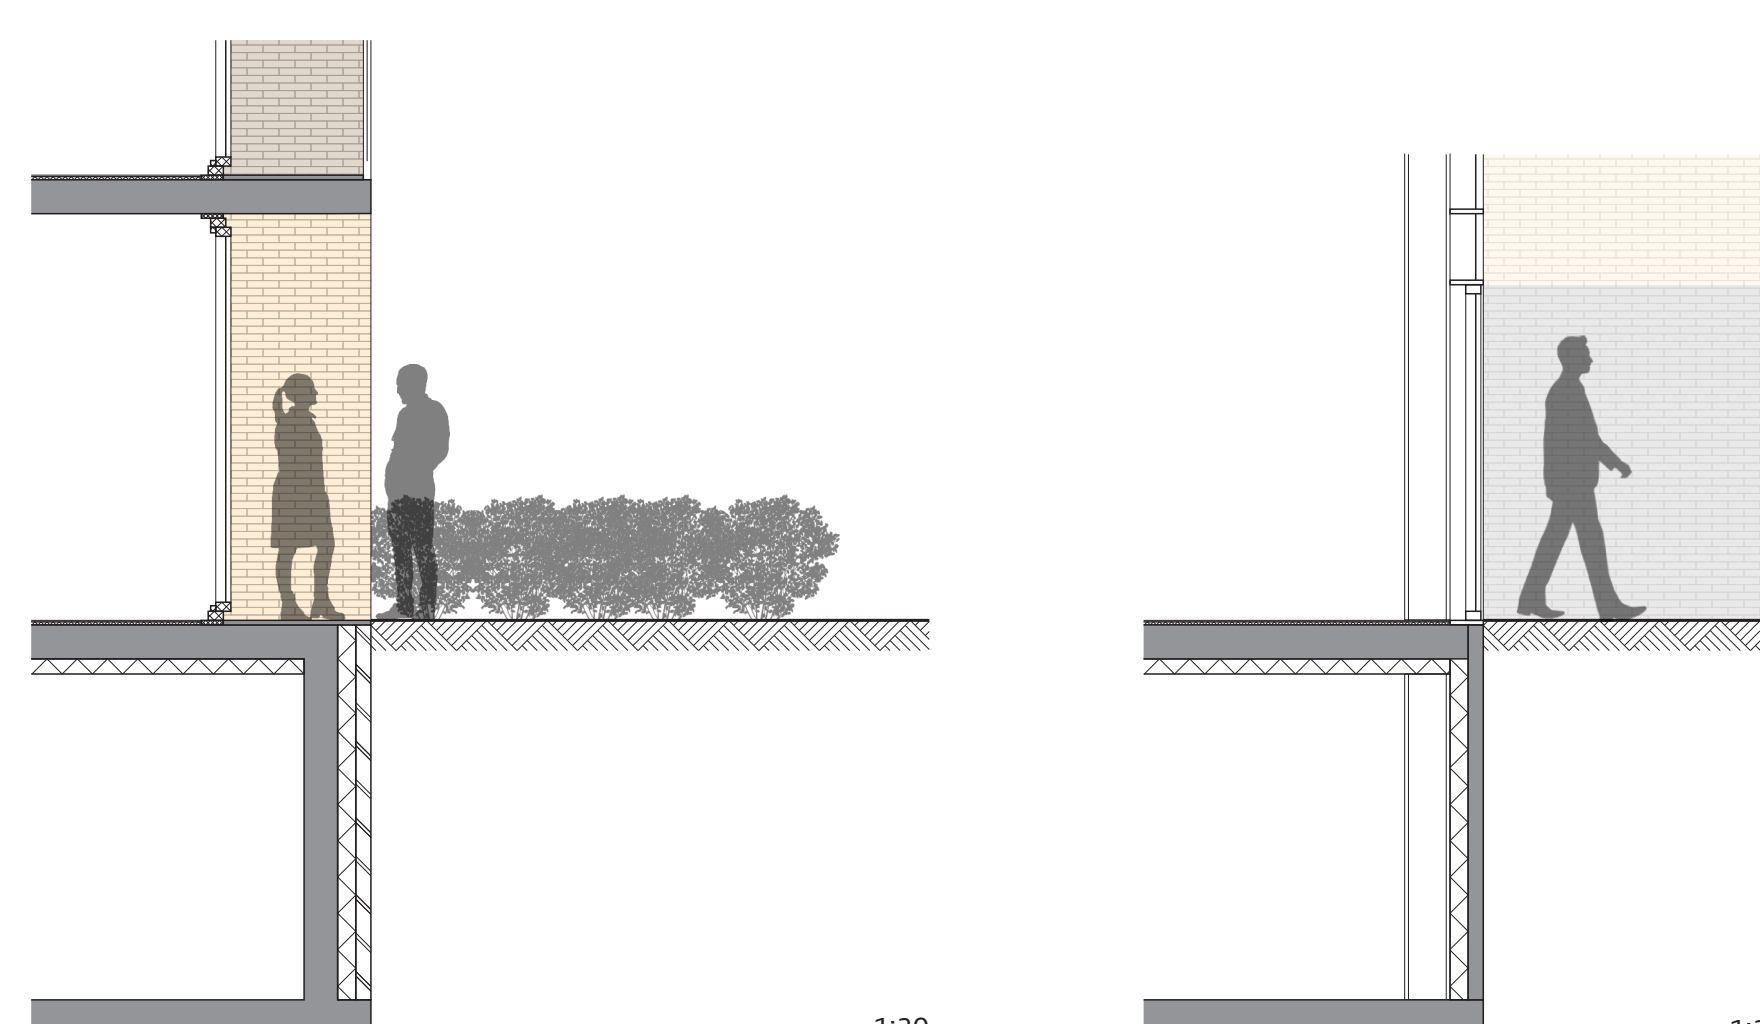


1:20


1:20

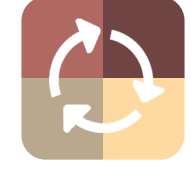


RECREATIE VAN VARIATIE

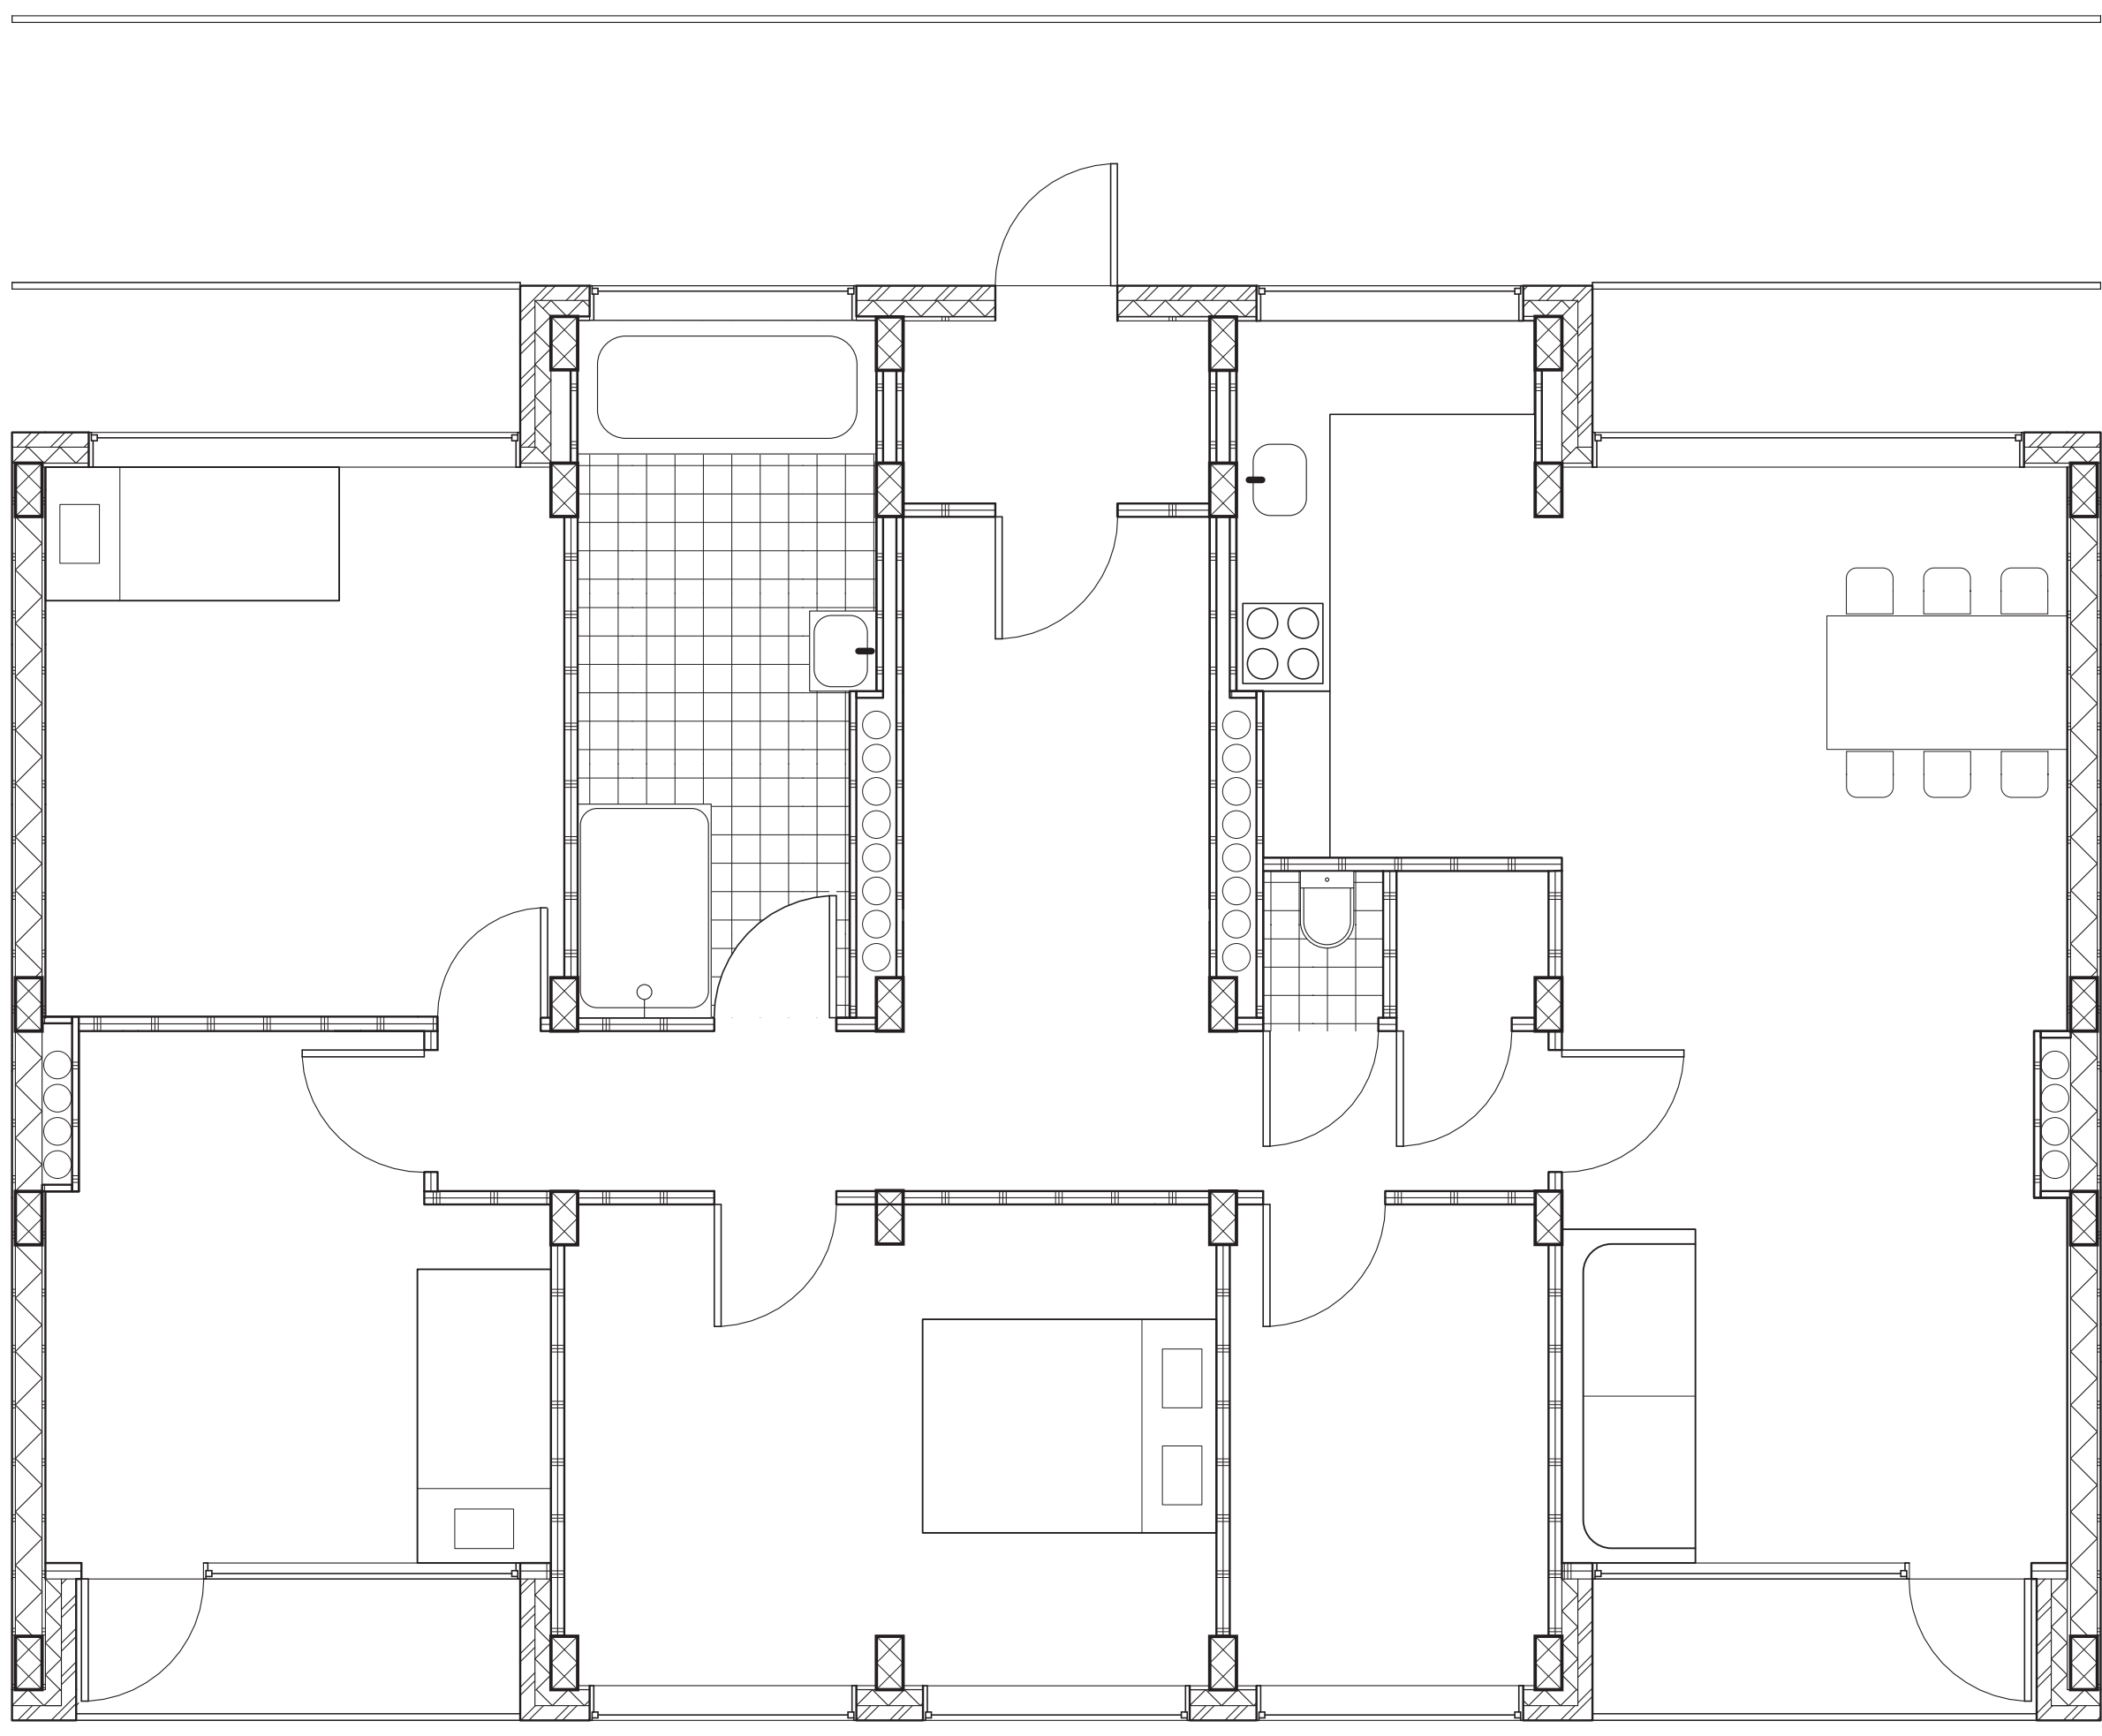


1:50

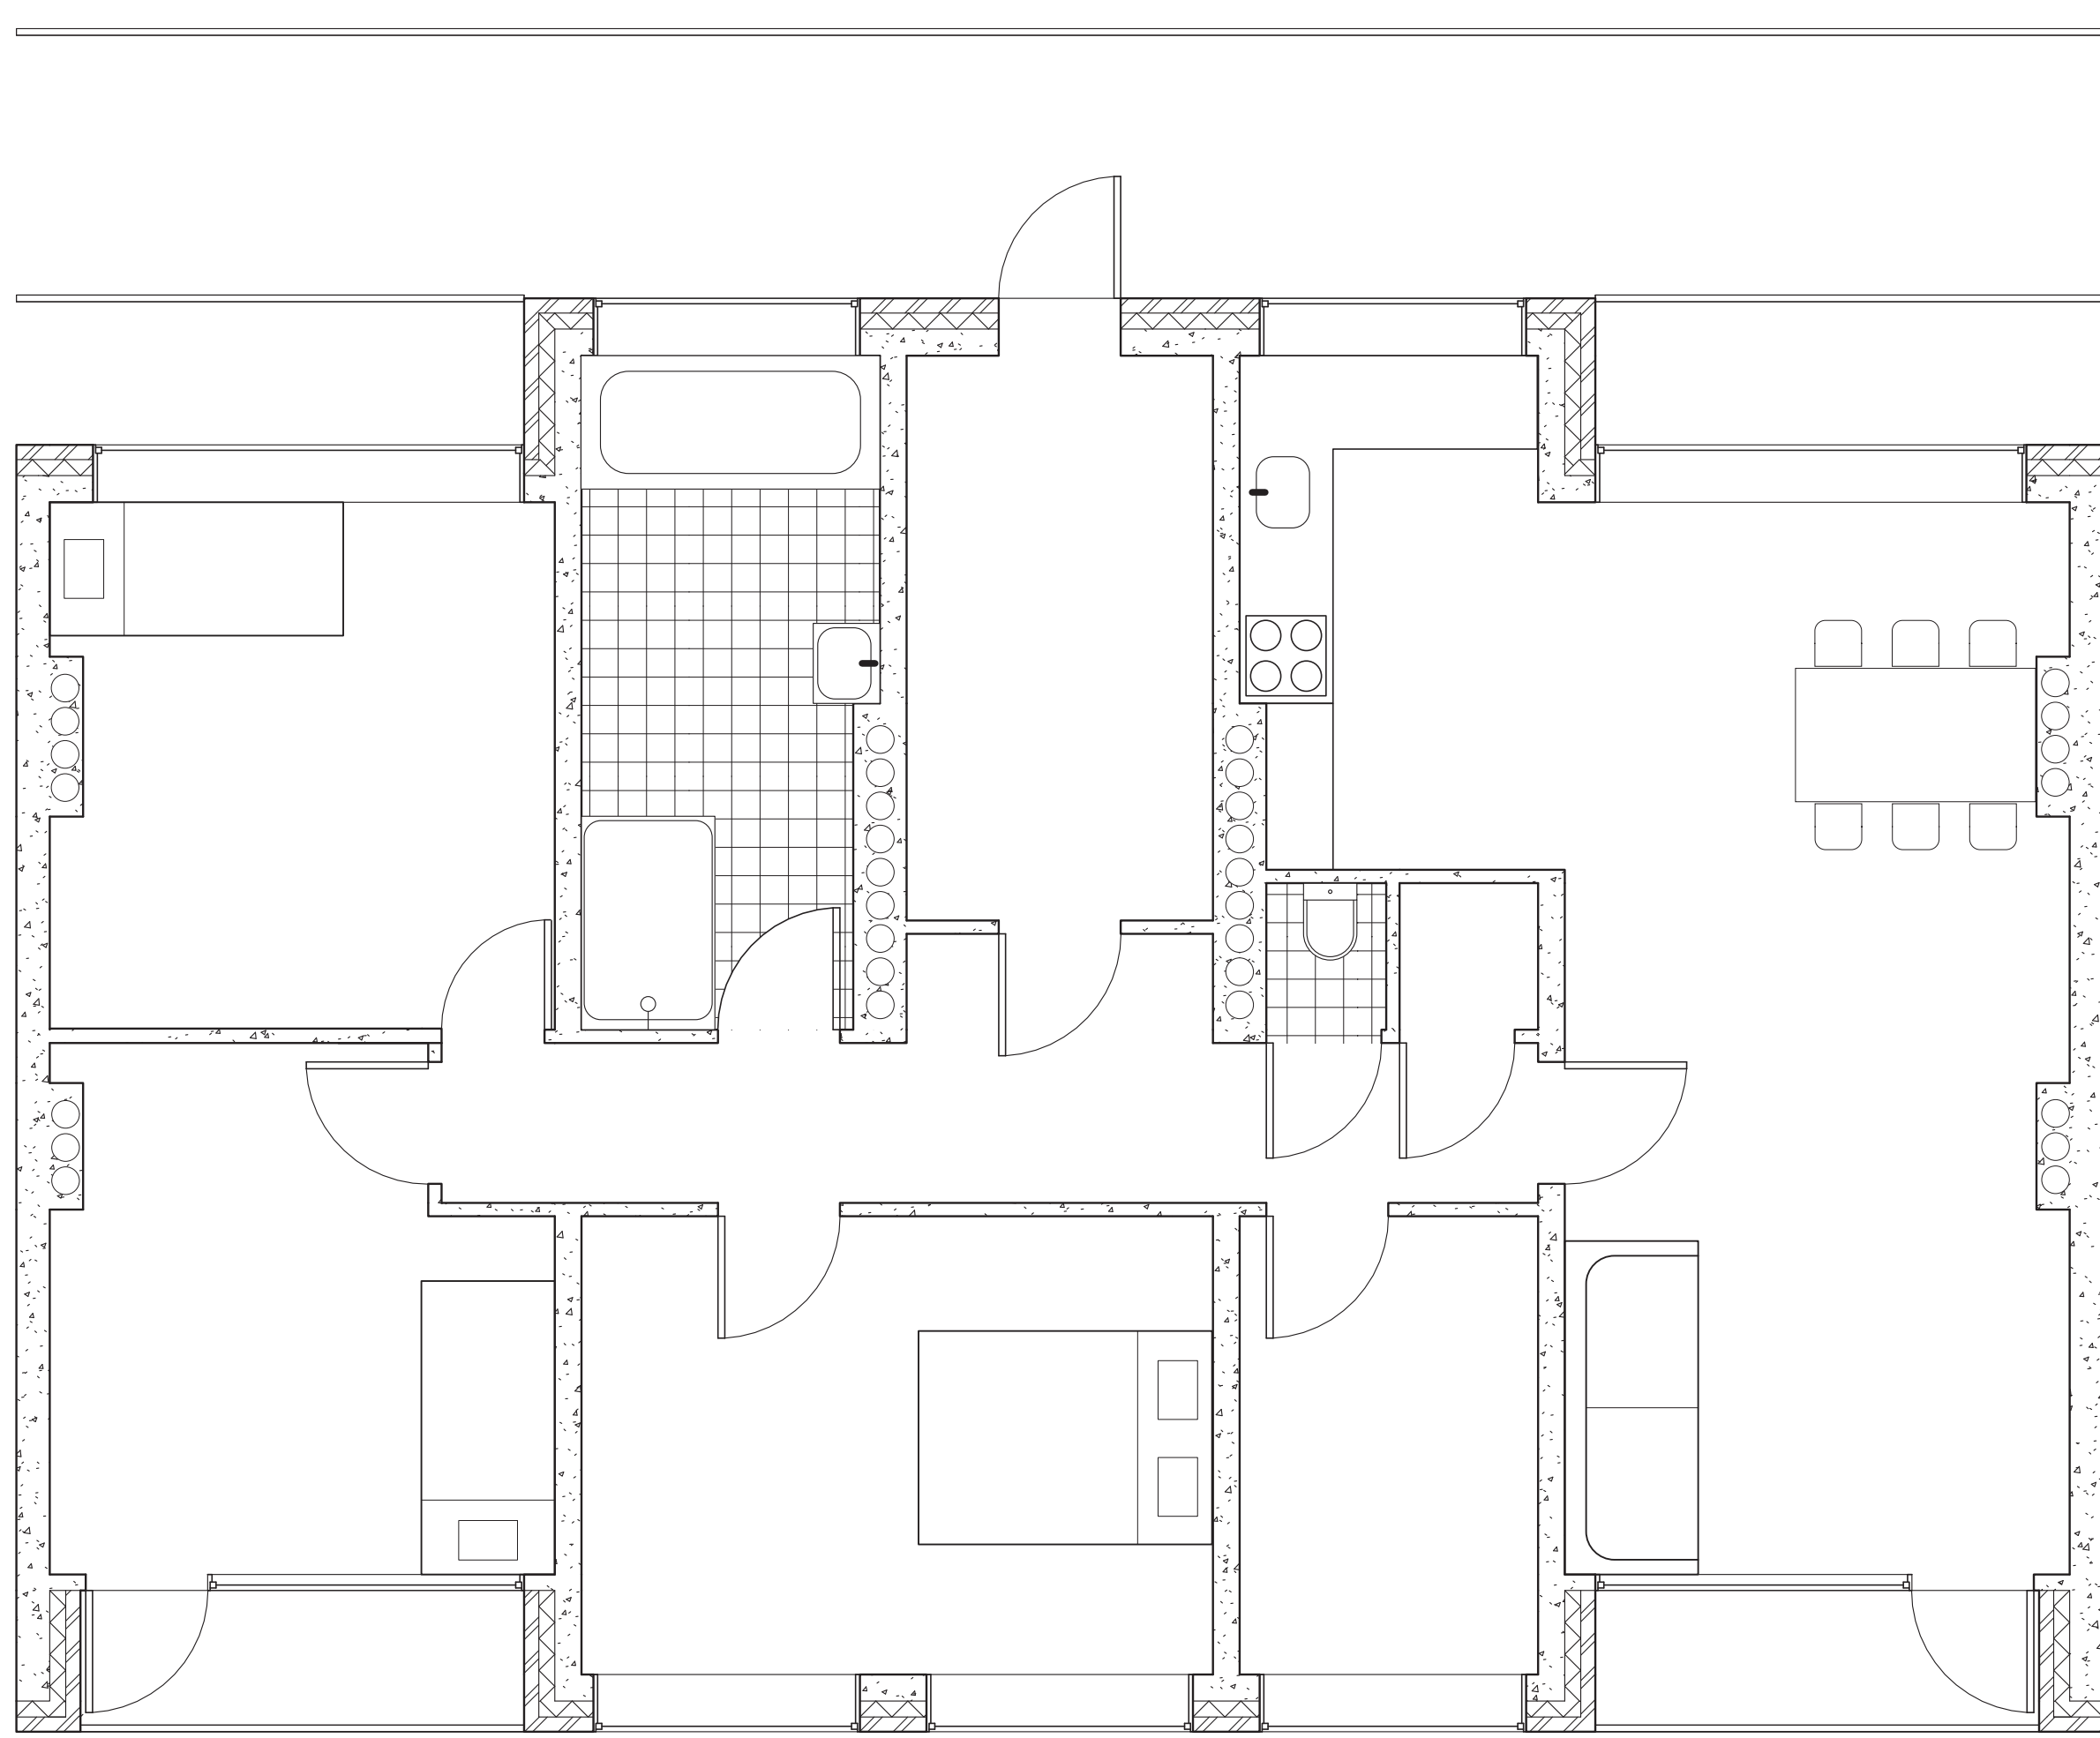


1:50

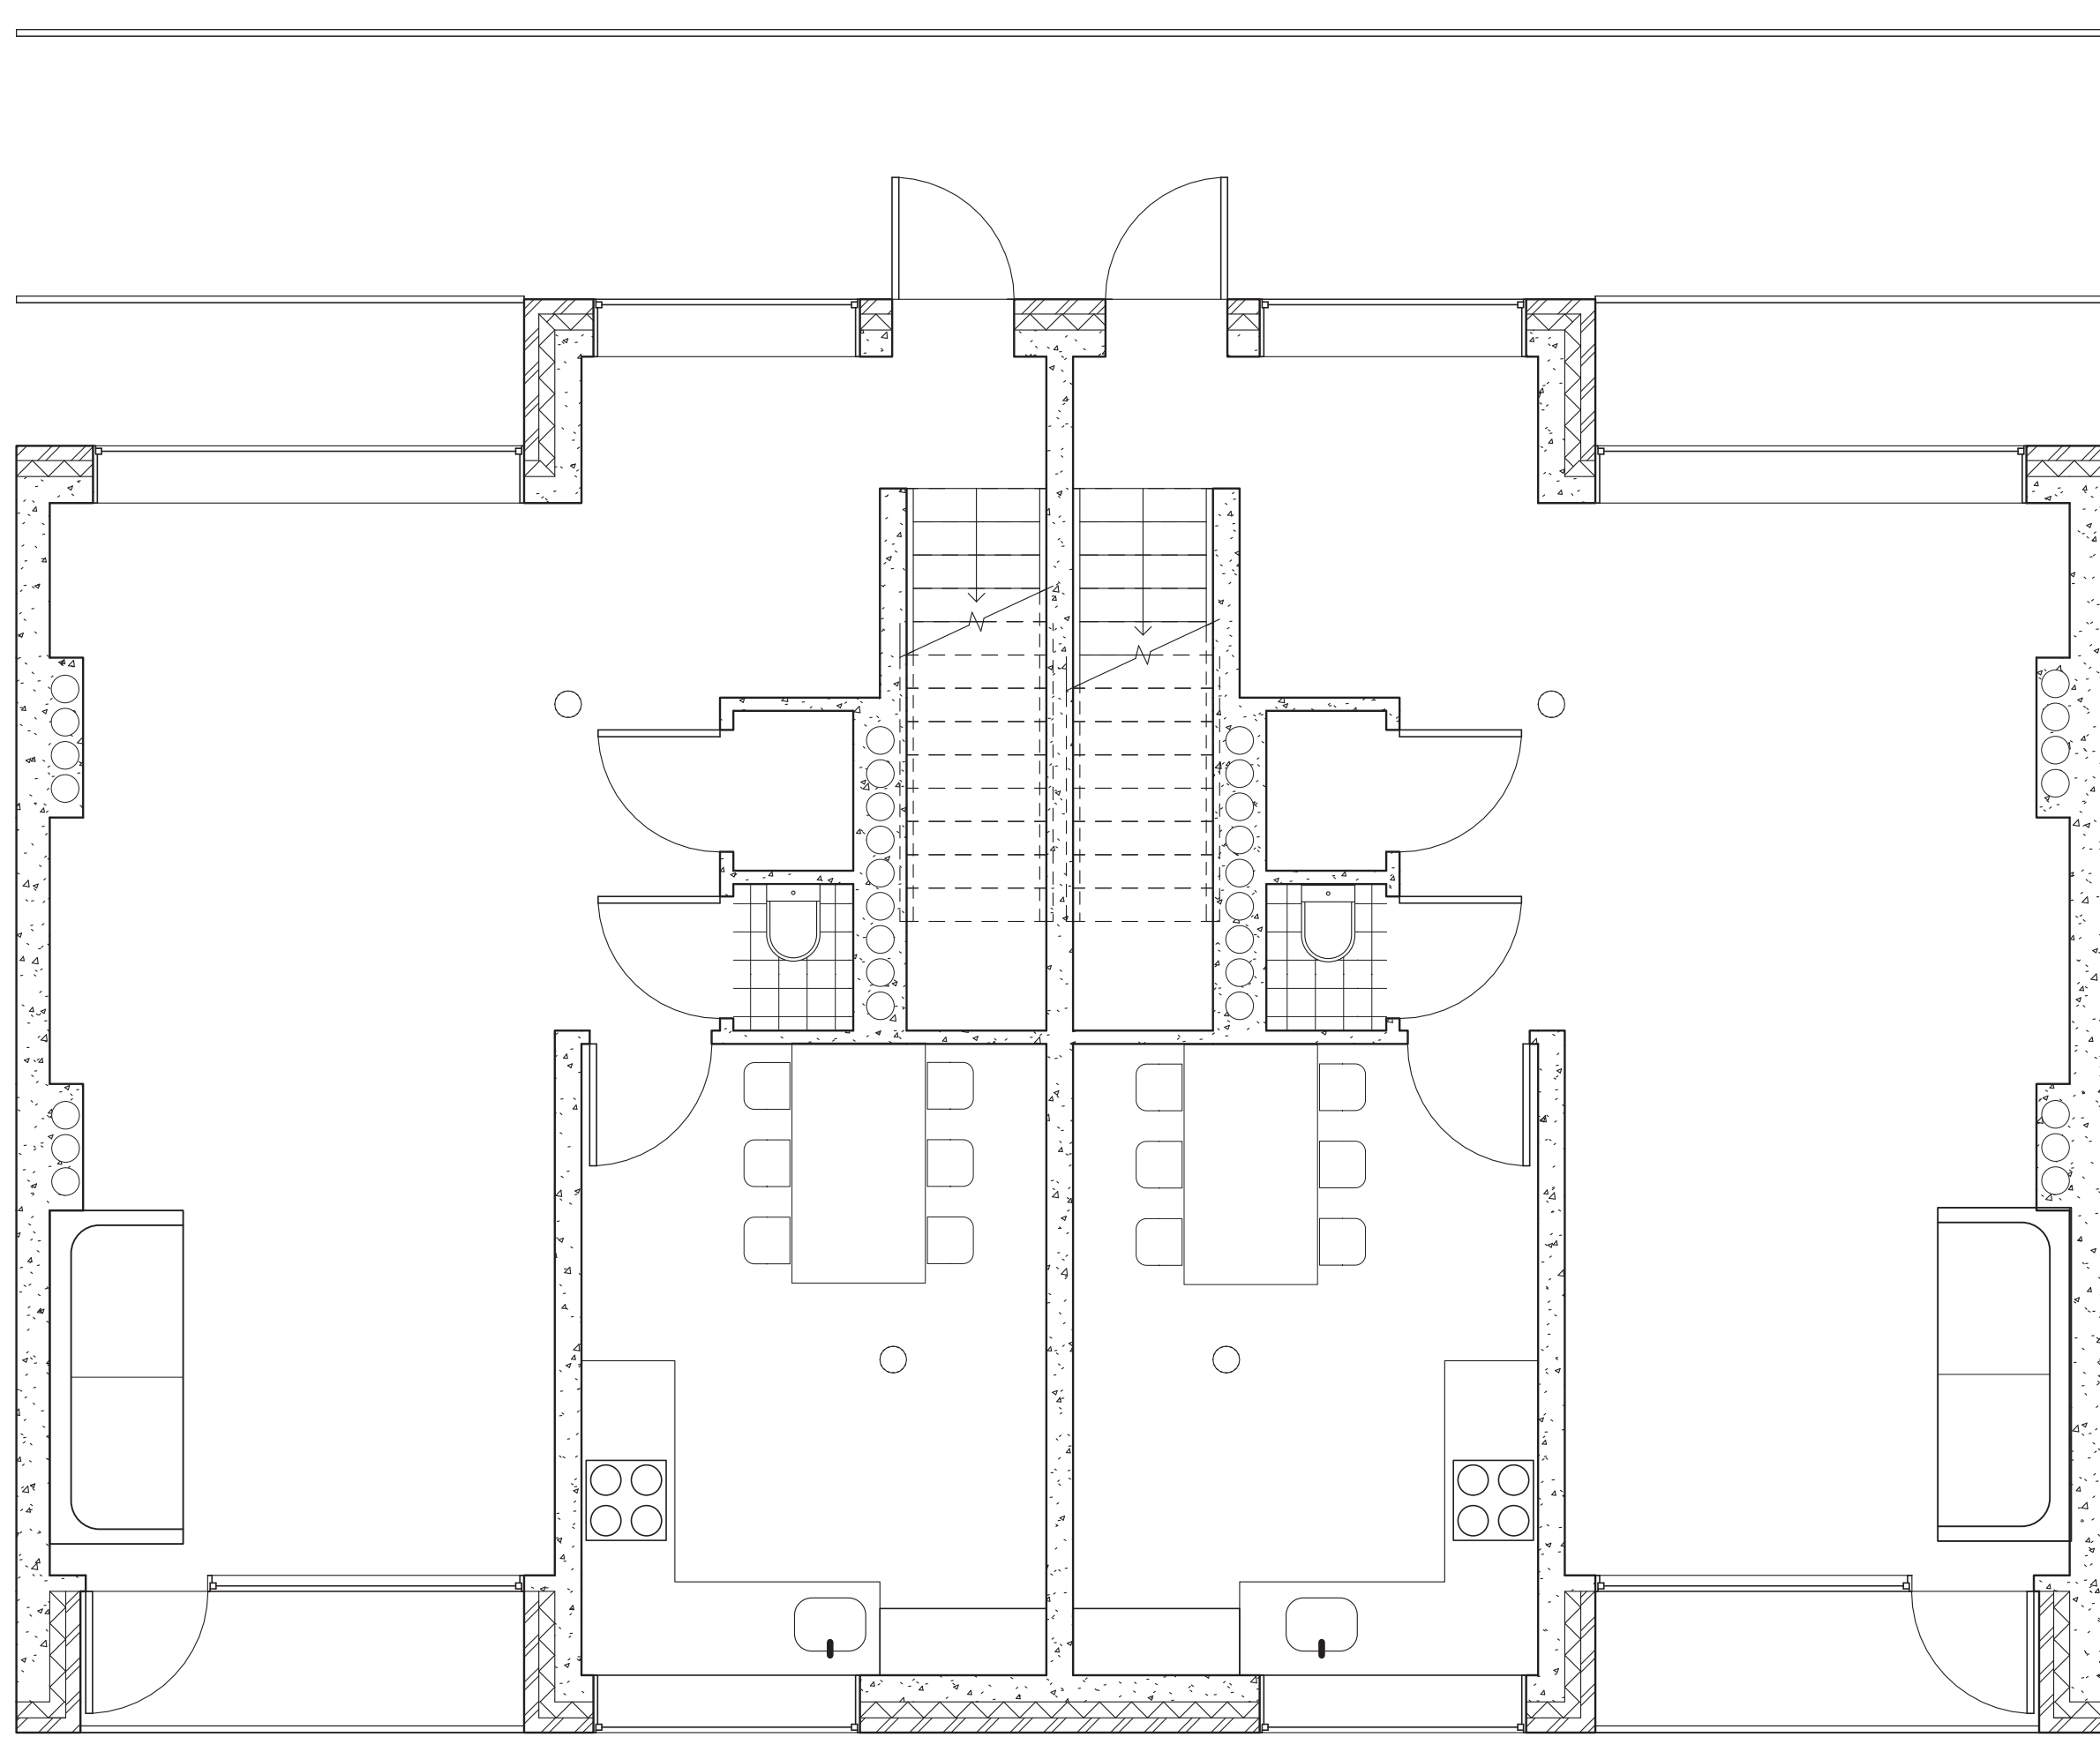


1:50

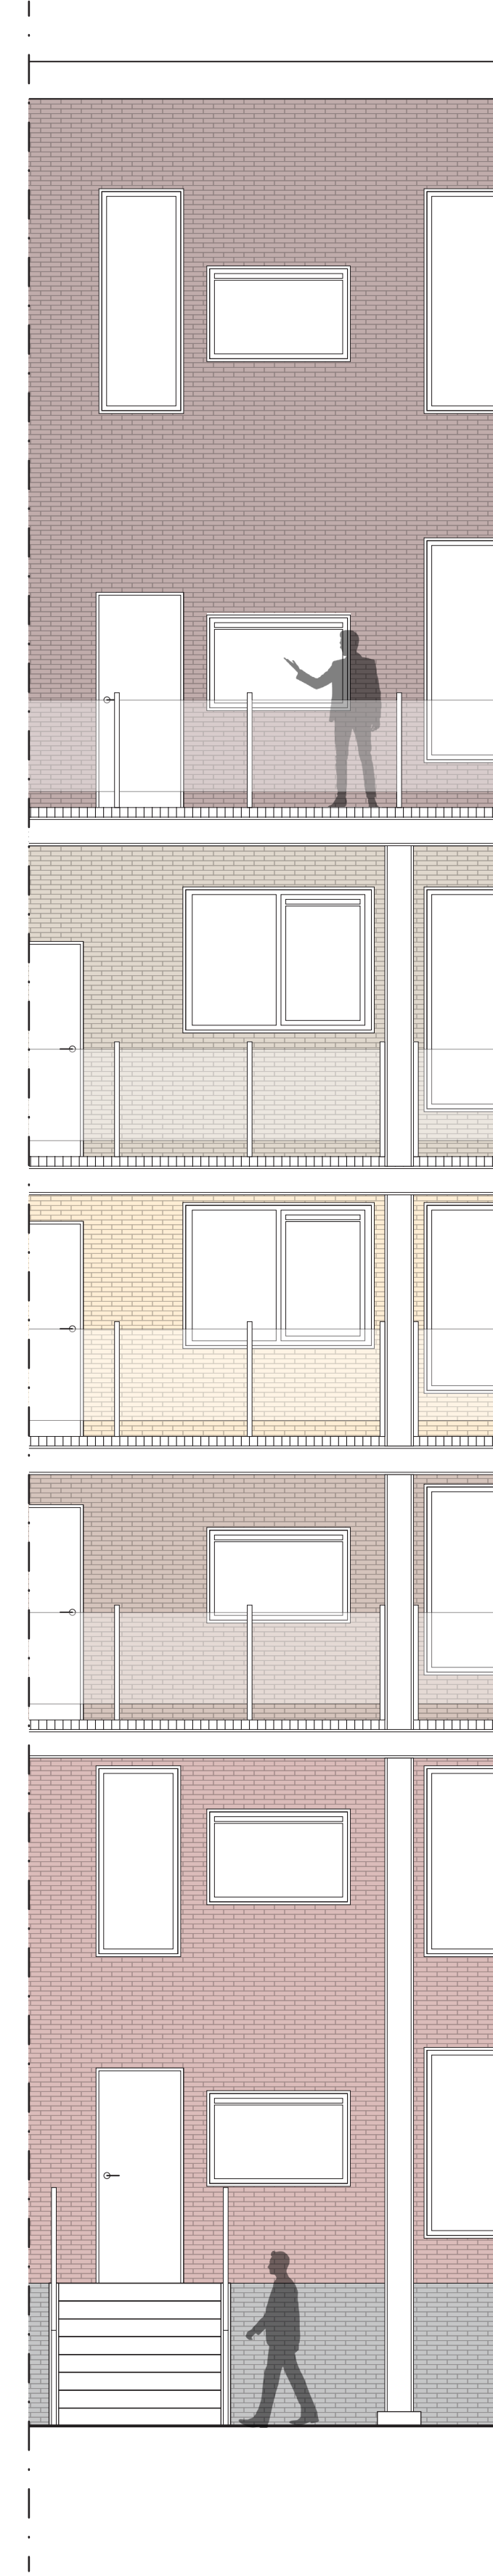

1:50

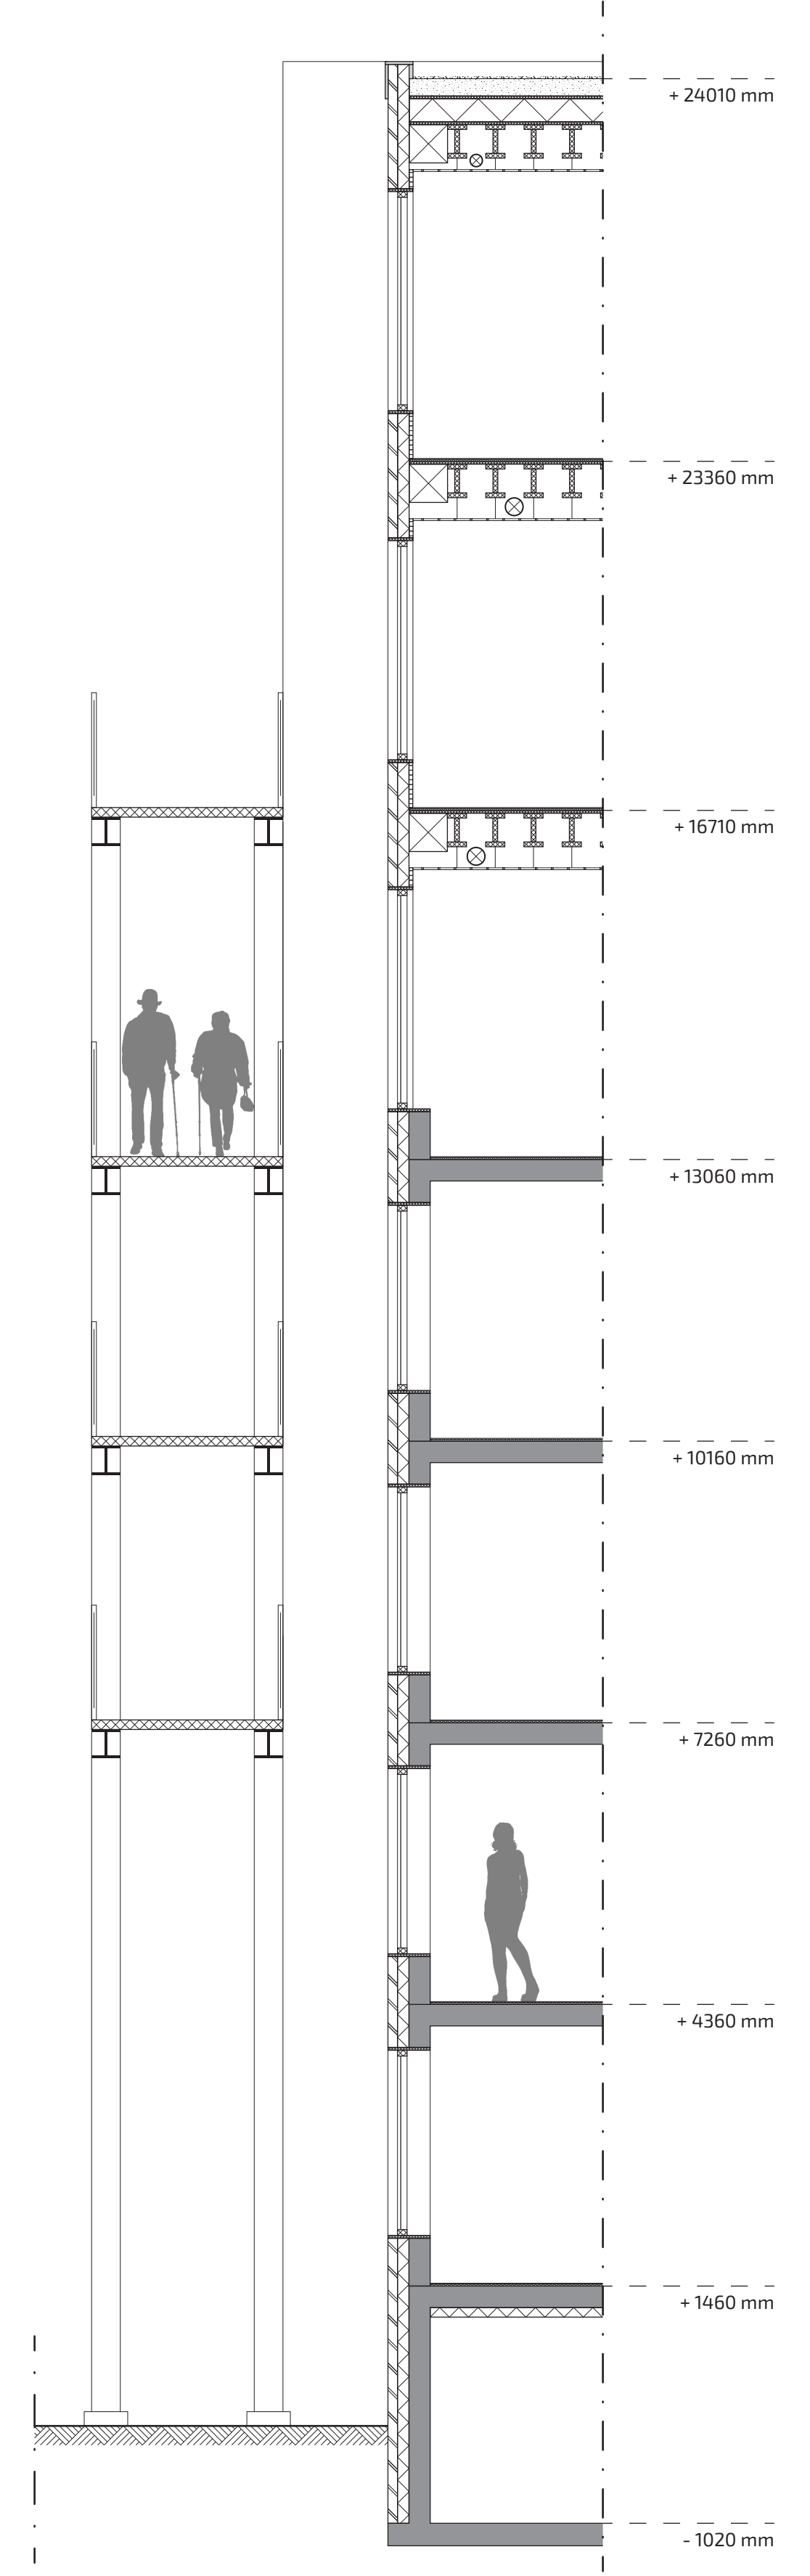

1:50

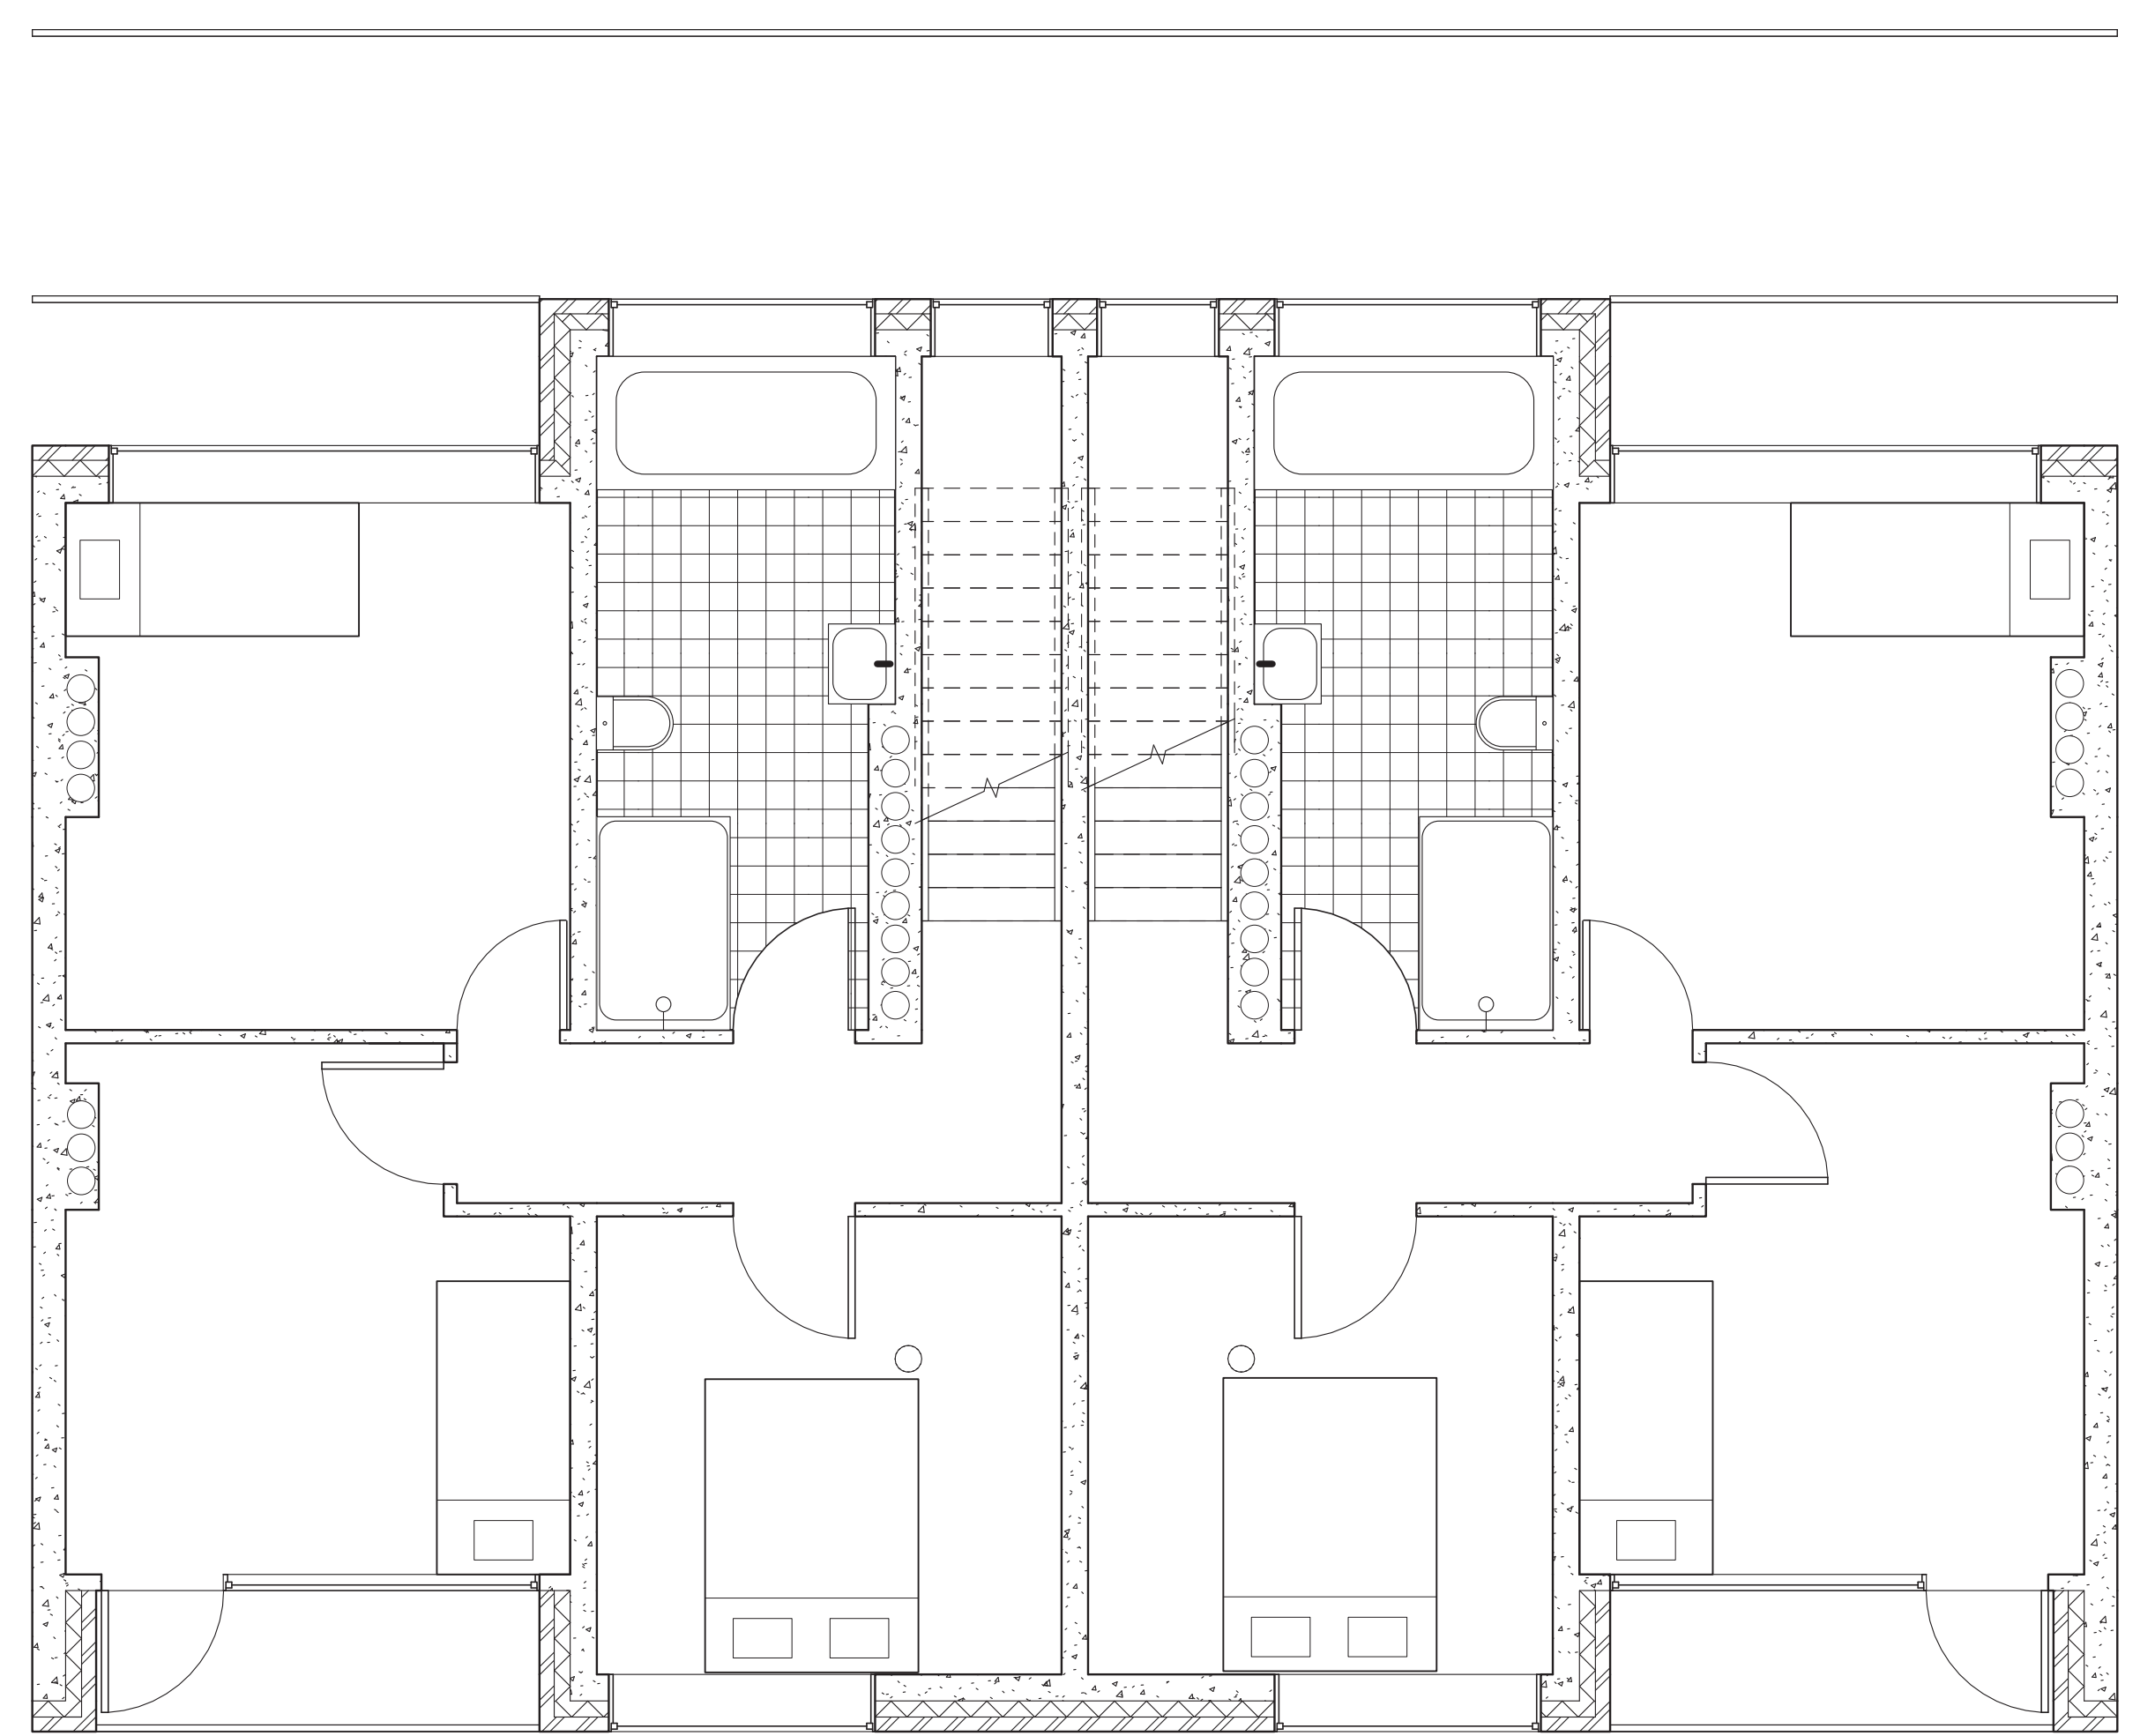

1:50